


inenga
geodezja i kartografia

Paweł Daniszewski
ul. Jana Kilińskiego 14; 87-500 Rypin
tel. 787-622-981 biuro@inenga.pl www.inenga.pl
NIP:892-144-13-70

MAPA DO CELÓW PROJEKTOWYCH
Skala 1:500

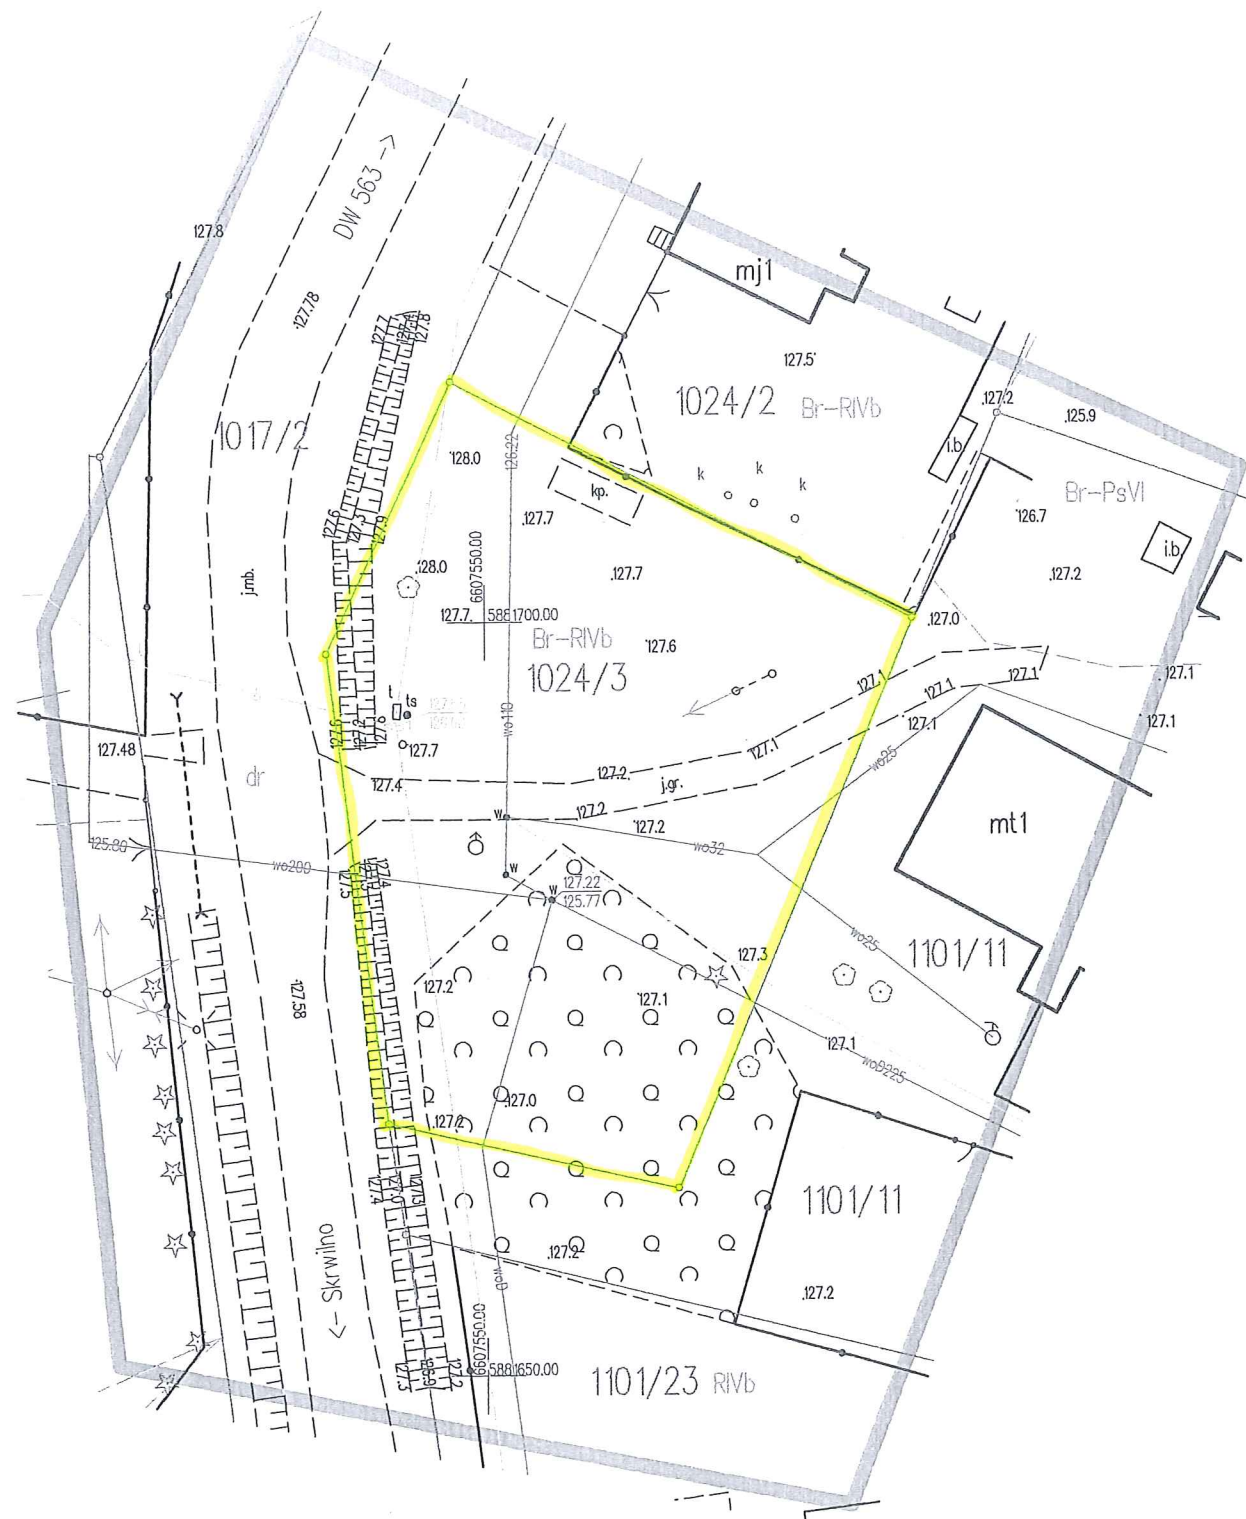

województwo: kujawsko-pomorskie
powiat: rypiński
Jed.ewid.: 041205_2 Skrwilno
Obręb: 041205_2.0009 Okalewo
Numer działki: 041205_2.0009.1024/3

Układ odniesienia: PL-ETRF89
Układ współrzędnych płaskich: PL-2000XY strefa 6
Układ współrzędnych wysokościowych: PL-EVRF2007-NH
Sekcja: 6.192.34.18.1.3
GiK.6640.1316.2020

Nie przeprowadzono badania słabejności gruntowych.

W zakresie opracowania mogą znajdować się elementy uzbrojenia podziemnego które nie zostały zgłoszone do inwentaryzacji.

Mapa aktualna w określonym zakresie na dzień: 2020-09-22
Opracowano dnia: 2020-09-22

Opracował:

GEODETA UPRAWNIONY

(Signature)
mgr inż. Paweł Daniszewski
Nr upr. 23269

Świadomy odpowiedzialności karnej za składanie fałszywych oświadczeń, oświadczam że niniejszy dokument został opracowany w wyniku prac geodezyjnych i kartograficznych oraz został wpisany do ewidencji materiałów państwowego zasobu geodezyjnego.	
Organ Służby Geodezyjnej i Kartograficznej:	Starosta <i>Rypiński</i>
Wykonawca prac geodezyjnych:	INENGA - geodezja i kartografia mgr inż. Paweł Daniszewski
Data przyjęcia do zasobu:	2020-09-29
Identyfikator ewidencyjny materiału zasobu:	P.0412.2020.1174
Imię, nazwisko, nr uprawnień oraz podpis kierownika prac:	GEODETA UPRAWNIONY <i>(Signature)</i> mgr inż. Paweł Daniszewski Nr upr. 23269