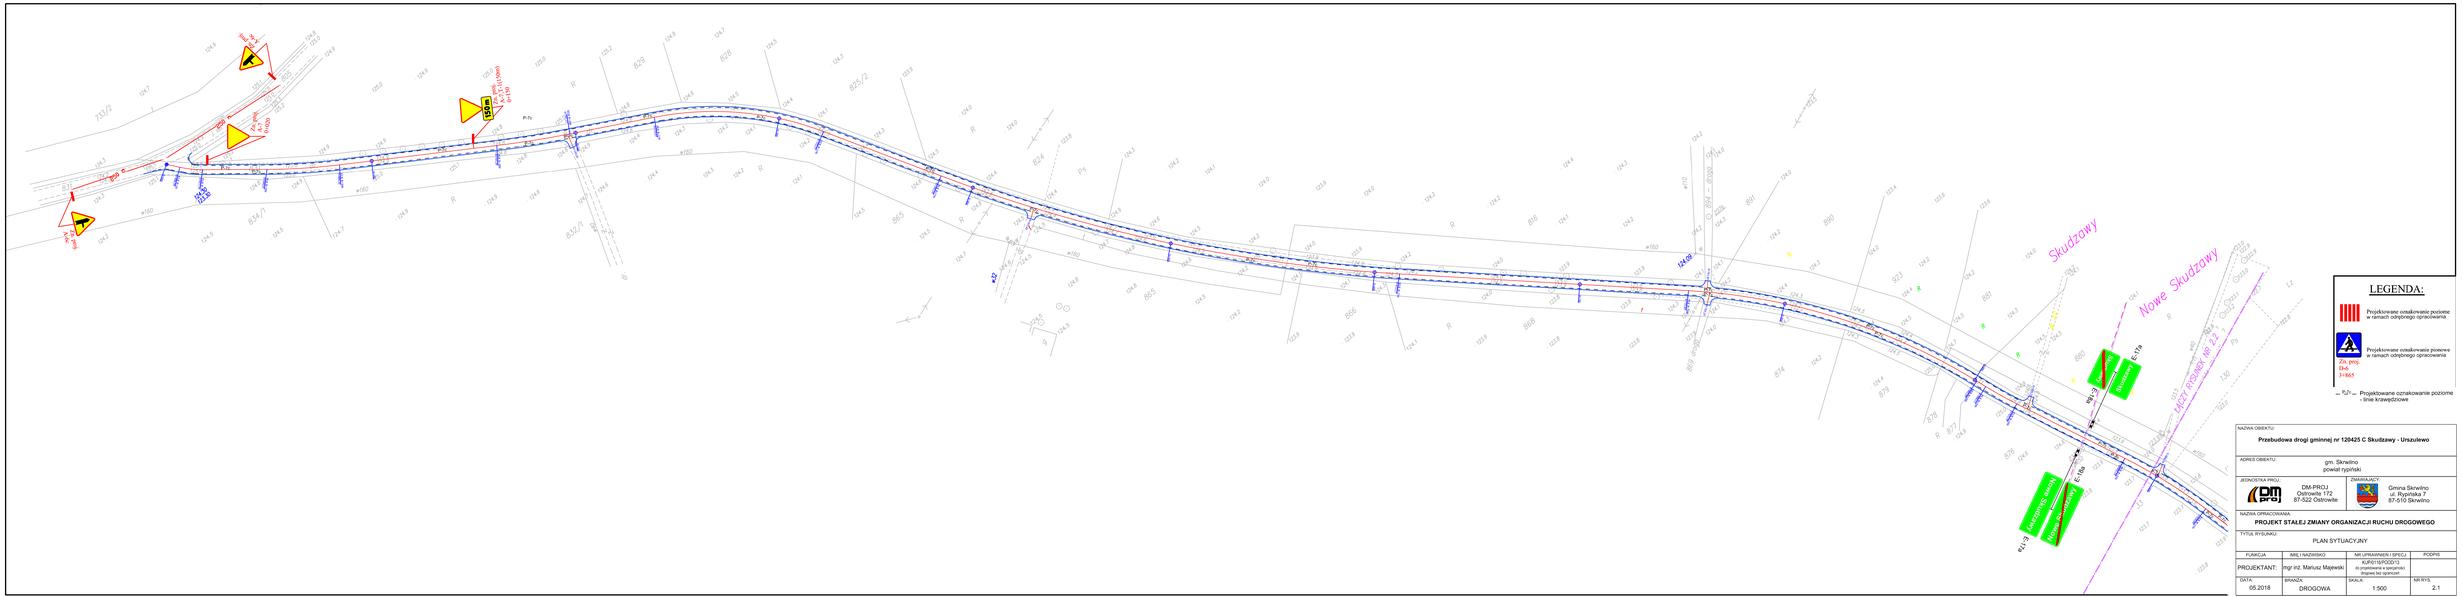
Skudzawy
Nowe Skudzawy
Projektowana droga gminna nr 120425 C
Projektowana droga gminna nr 120425 C
Projektowana droga gminna nr 120425 C