

**UCHWAŁA NR XXXIV/224/22
RADY GMINY SKRWILNO**

z dnia 25 maja 2022 r.

w sprawie wyznaczenia miejsca do prowadzenia handlu w piątki i soboty przez rolników i ich domowników oraz uchwalenia regulaminu określającego zasady prowadzenia handlu w piątki i soboty przez rolników i ich domowników

Na podstawie art. 18 ust. 2 pkt 15 ustawy z dnia 8 marca 1990 r. o samorządzie gminnym (Dz. U. z 2022 r. poz. 559 ze zm.¹⁾) w związku z art. 3 i art. 5 ustawy z dnia 29 października 2021 r. o ułatwieniach w prowadzeniu handlu w piątki i soboty przez rolników i ich domowników (Dz.U. z 2021r. poz. 2290) **uchwała się, co następuje:**

§ 1. Wyznacza się miejsce do prowadzenia handlu w piątki i soboty przez rolników i ich domowników na terenie części nieruchomości stanowiącej własność Gminy Skrwilno położonej w obrębie Skrwilno, oznaczonej nr ewidencyjnym 245/20 – stanowiącej gminne targowisko, zgodnie z załącznikiem graficznym stanowiącym załącznik nr 1 do niniejszej uchwały.

§ 2. Ustala się regulamin określający zasady prowadzenia handlu w piątki i soboty przez rolników i ich domowników na wyznaczonych miejscu, stanowiący załącznik nr 2 do niniejszej uchwały.

§ 3. Wykonanie uchwały powierza się Wójtowi Gminy Skrwilno.

§ 4. Uchwała wchodzi w życie po upływie 14 dni od dnia ogłoszenia w Dzienniku Urzędowym Województwa Kujawsko-Pomorskiego.

Przewodniczący Rady


Marlena Sztyburska

¹⁾Zmiany tekstu jednolitego wymienionej ustawy zostały ogłoszone w Dz.U. z 2022 r. poz. 583, 1005.

ZAGOSPODAROWANIE TERENU - TARGOWISKO

SKALA 1:500

Załącznik Nr 1 do uchwały Nr XXXIV/224/22
Rady Gminy Skrwilno
z dnia 25 maja 2022 r.

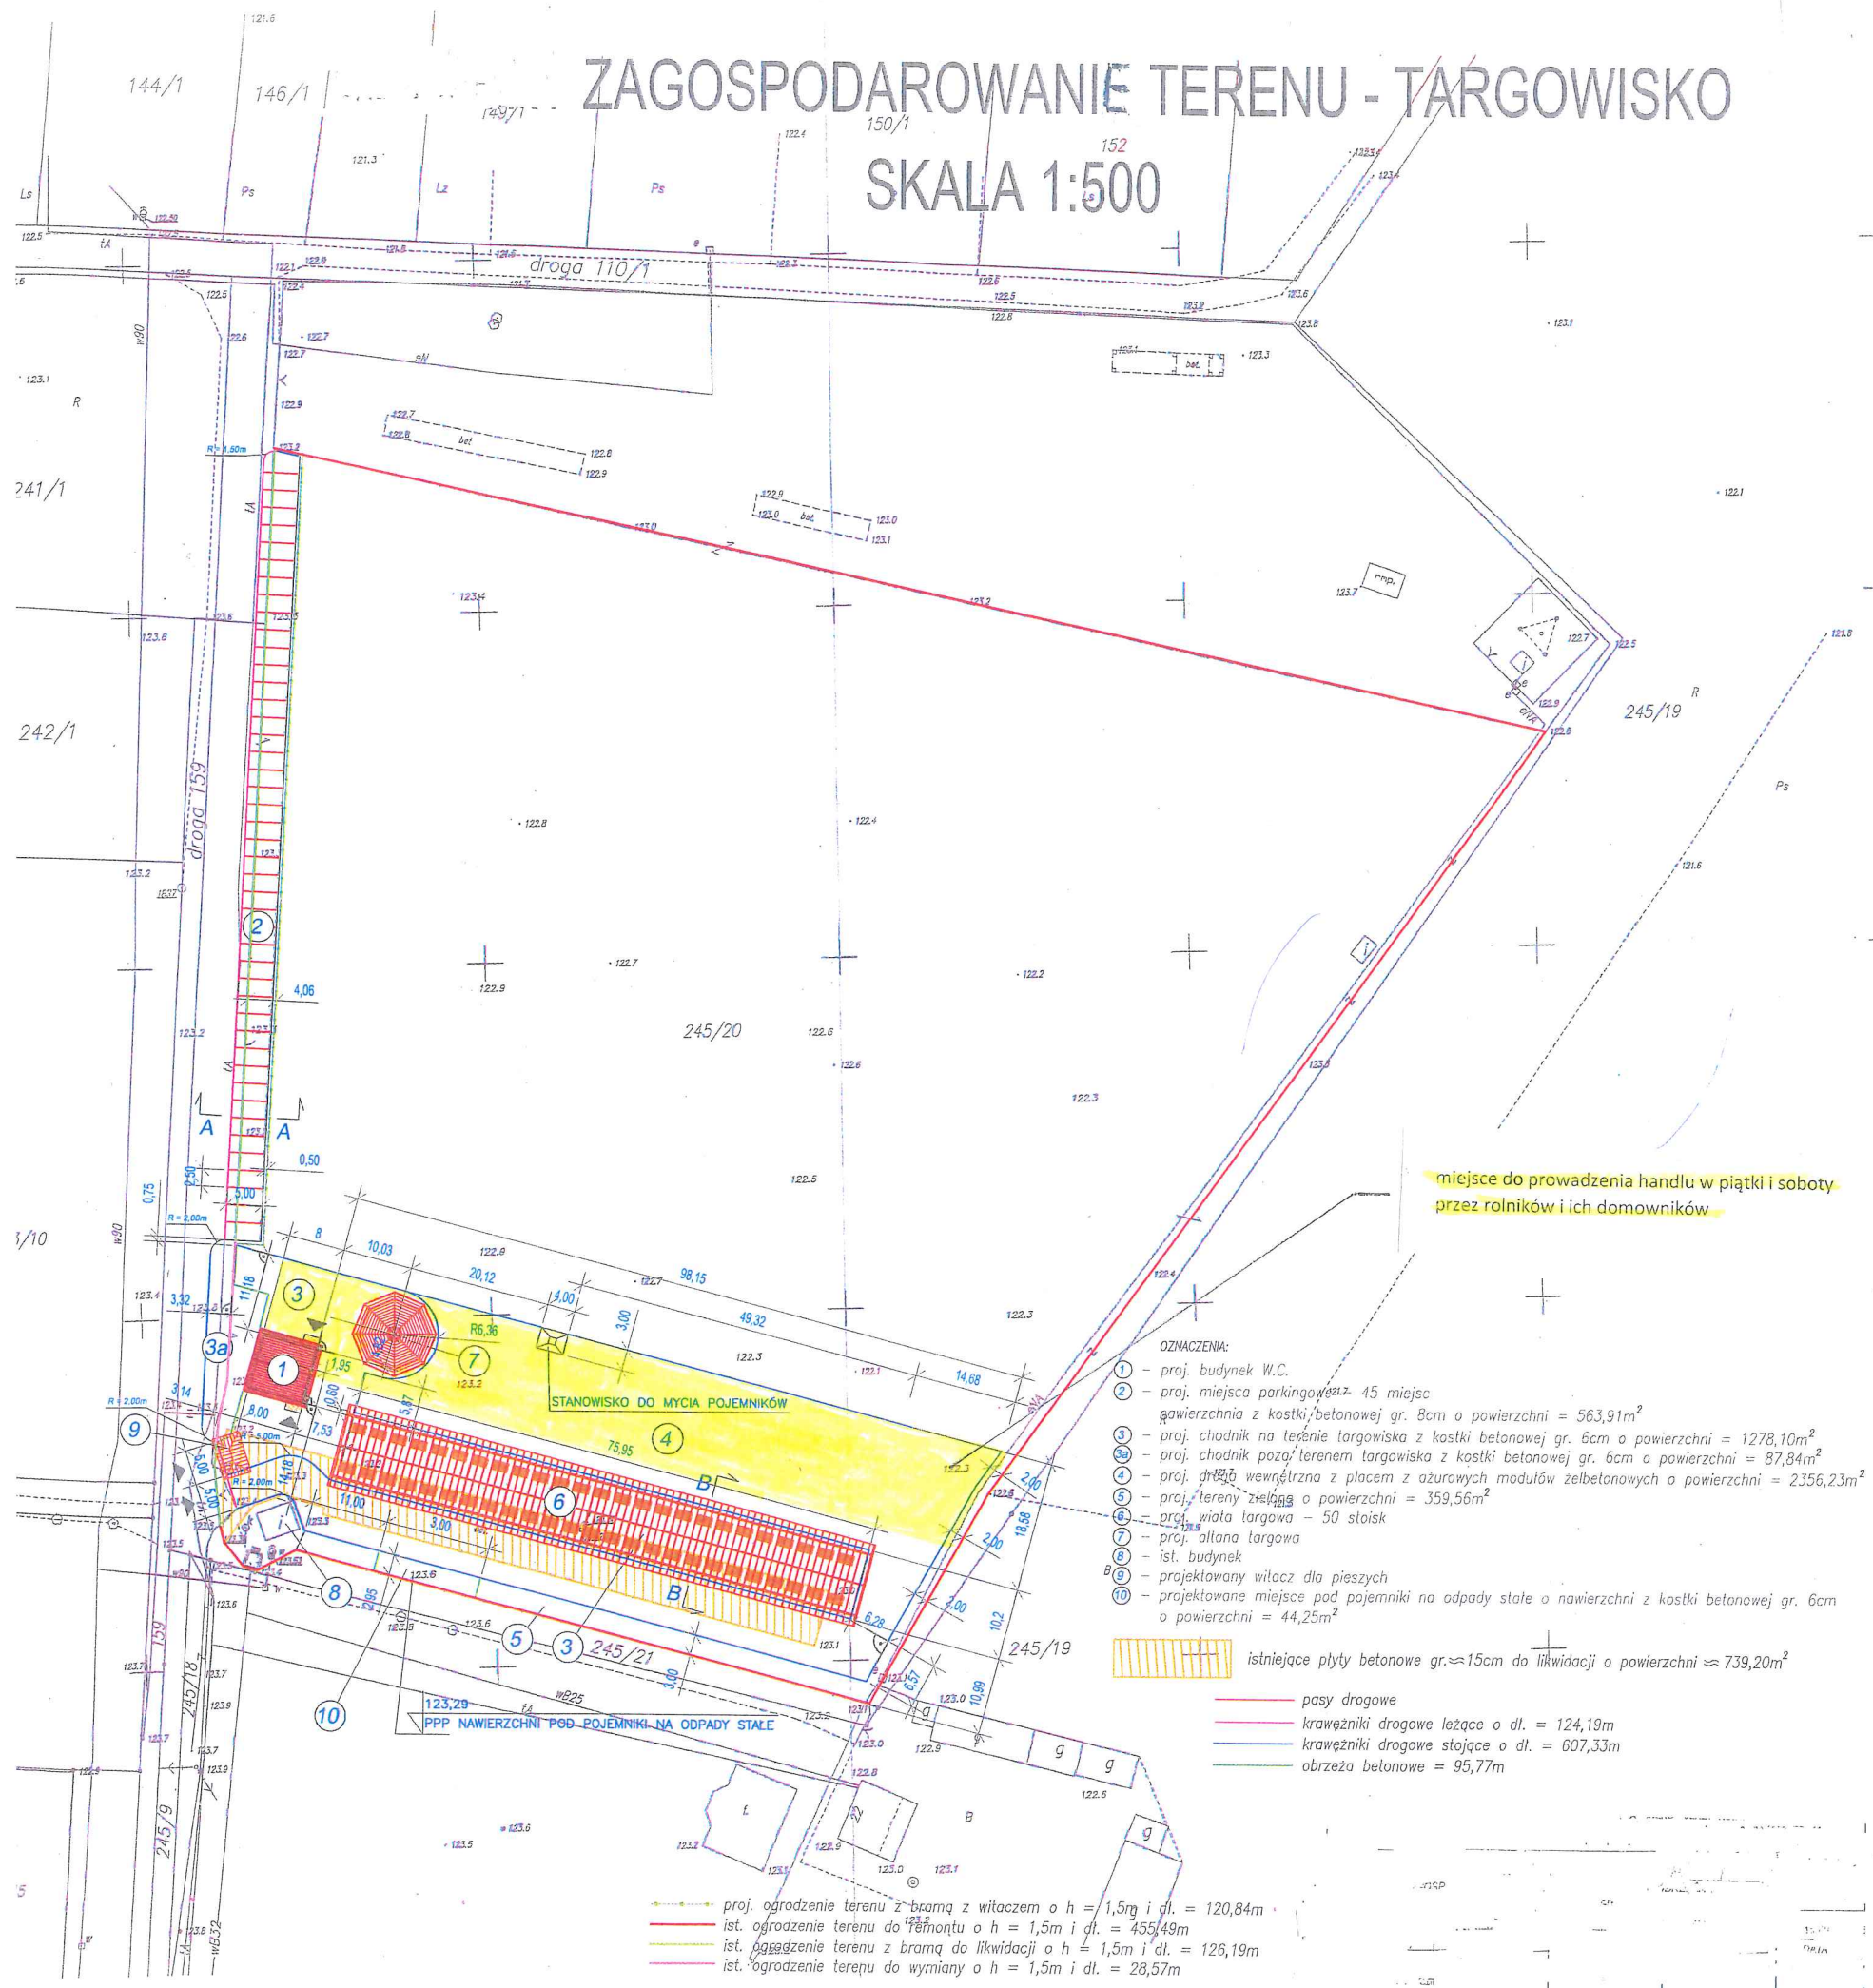

- OZNACZENIA:
- 1 - proj. budynek W.C.
 - 2 - proj. miejsca parkingowe 45 miejsc
powierzchnia z kostki betonowej gr. 8cm o powierzchni = 563,91m²
 - 3 - proj. chodnik na terenie targowiska z kostki betonowej gr. 6cm o powierzchni = 1278,10m²
 - 3a - proj. chodnik pod terenem targowiska z kostki betonowej gr. 6cm o powierzchni = 87,84m²
 - 4 - proj. droga wewnętrzna z placem z azurowych modułów żelbetonowych o powierzchni = 2356,23m²
 - 5 - proj. tereny zielone o powierzchni = 359,56m²
 - 6 - proj. wiatła targowa - 50 stoisk
 - 7 - proj. altana targowa
 - 8 - ist. budynek
 - 9 - projektowany wiatoczek dla pieszych
 - 10 - projektowane miejsce pod pojemniki na odpady stałe o nawierzchni z kostki betonowej gr. 6cm o powierzchni = 44,25m²
- istniejące płyty betonowe gr. ≈ 15cm do likwidacji o powierzchni ≈ 739,20m²
- pasy drogowe
 - krawężniki drogowe leżące o dl. = 124,19m
 - krawężniki drogowe stojące o dl. = 607,33m
 - obrzeża betonowe = 95,77m

- proj. ogrodzenie terenu z bramą z wiatoczek o h = 1,5m i dl. = 120,84m
- ist. ogrodzenie terenu do remontu o h = 1,5m i dl. = 455,49m
- ist. ogrodzenie terenu z bramą do likwidacji o h = 1,5m i dl. = 126,19m
- ist. ogrodzenie terenu do wymiany o h = 1,5m i dl. = 28,57m

Załącznik Nr 2 do uchwały Nr XXXIV/224/22
Rady Gminy Skrwilno
z dnia 25 maja 2022 r.

Regulamin
określający zasady prowadzenia handlu w piątki i soboty przez rolników i ich domowników

§ 1. Niniejszy Regulamin określa zasady prowadzenia handlu w piątki i soboty przez rolników i ich domowników w Skrwilnie na części nieruchomości oznaczonej nr ewid. 245/20 jako miejsce do prowadzenia handlu.

§ 2. Uprawnionymi do prowadzenia handlu są rolnicy i ich domownicy, którzy na żądanie pracownika wyznaczonego przez Wójta Gminy Skrwilno mają obowiązek złożenia pisemnego oświadczenia o posiadaniu statusu rolnika lub domownika.

§ 3. Przedmiotem handlu na wyznaczonym miejscu mogą być tylko produkty rolne lub spożywcze oraz wyroby rękodzieła wytworzone w gospodarstwie rolnym.

§ 4. Handel odbywa się w piątki i soboty w godzinach od 7.00 do 11. 00.

§ 5. Osoby prowadzące handel zobowiązane są do przestrzegania regulaminu oraz przepisów sanitarnych, weterynaryjnych i przeciwpożarowych oraz do zachowania ładu i porządku. Ponadto po zakończeniu handlu sprzedający zobowiązany jest do uprzątnięcia zajmowanego stanowiska lub miejsca.

§ 6. Na wyznaczonym miejscu sprzedający ma prawo zorganizować stanowisko do handlu we własnym zakresie, na własny koszt oraz według własnych potrzeb. Handel może odbywać się ze straganów, stołów, z samochodu, przyczepy, wózka, koszyka, ręki skrzynki oraz z innych własnych urządzeń handlowych.

§ 7. Nadzór nad miejscem wyznaczonym do handlu sprawuje Wójt Gminy Skrwilno, który jest uprawniony do kontroli przestrzegania niniejszego Regulaminu.

Uzasadnienie

Obowiązek wyznaczenia miejsca do handlu w piątki i soboty przez rolników i ich domowników wprowadziła ustawa z dnia 29 października 2021 roku o ułatwieniach w prowadzeniu handlu w piątki i soboty przez rolników i ich domowników (Dz.U. z 2021 roku, poz. 2290).

Stosownie do treści art. 3 ust. 1 ww. ustawy „ miejsce do prowadzenia handlu w piątki i soboty przez rolników i ich domowników wyznacza rada gminy w drodze uchwały.

Przewodniczący Rady

Marlena Sztyburska