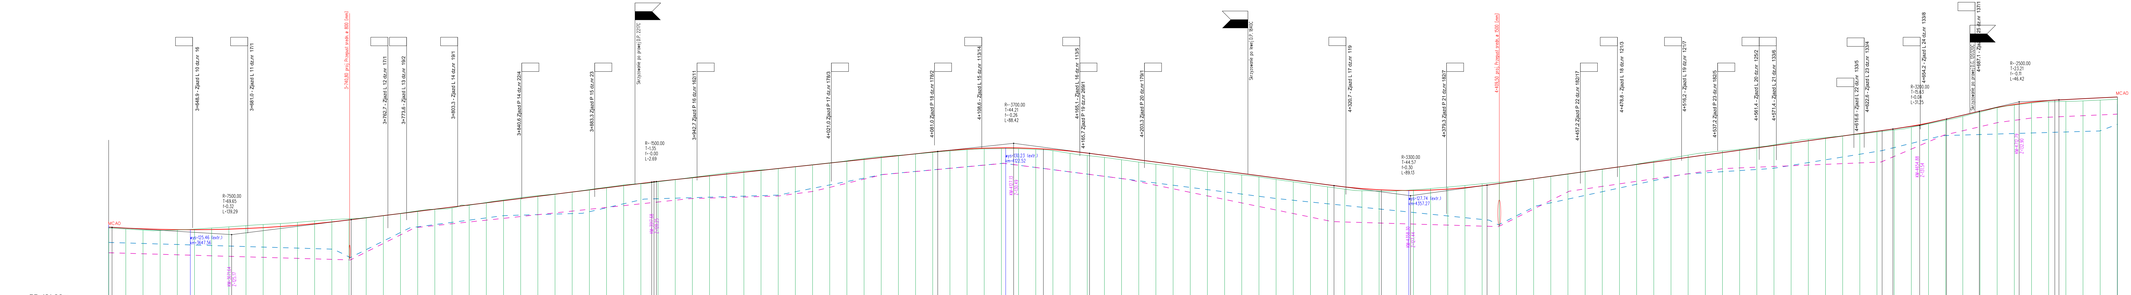


| | | | |
|---|---|---|---|
| **BUTOH Włodzimierz Palicki**<br>ul. Chodzkiewicza 15 85-065 Bydgoszcz | | **STRABAG Sp. z o.o.**<br>ul. Parzniewska 10, 05-800 Pruszków | |
| Inwestor: | Nadzór | Uprawnienia | Podpis |
| | **KONCEPCJA** | | |
| Obiekt: **Przebudowa wraz z rozbudową drogi wojewódzkiej Nr 563 Rypin-Żrnowice-Mława Etap I- Przebudowa km 0+000-4+770, Etap II- Przebudowa drogi wojewódzkiej Nr 563 na odcinku Rypin-Dopiewo od km 2+475 do km 10+100.** | mgr inż. W.Palicki | UMK/KP/2102/78/87<br>ozna. do zarz. poz. 21/78, 22/78, 23/78 | |
| | mgr inż. M.Kostrzewa | KUP/0/POOD/03 | |
| | mgr inż. R. Jakiełski | KUP/0/OKP/OOD/02 | |
| Sprawdzający: | mgr inż. ł. Błażejewski | PDM/0060/PBD/16<br>PDM/0060/PBD/16 | |
| Opracował: | mgr inż. M. Pietrow | | |
| | mgr inż. J. Bartkowiak | | |
| Przedmiot opracowania: Profil podłużny | Iwieściert 2023 | 1:100/1000 | |
| | Data | Skala | Nr rysunku |