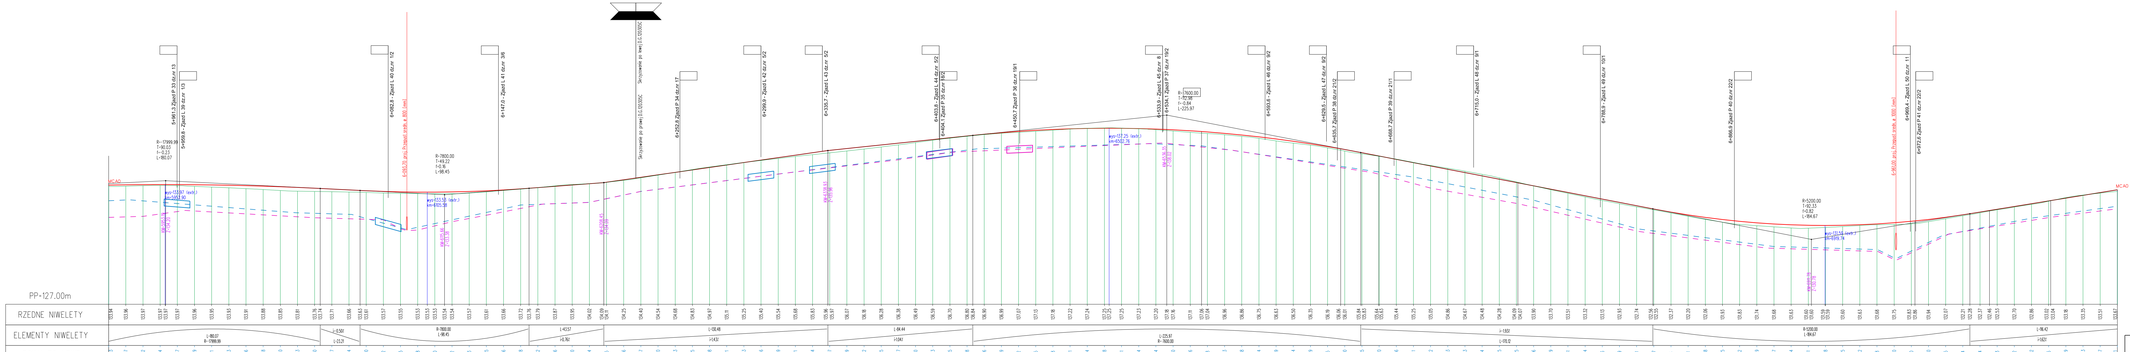

BUTOH Włodzimierz Palicki ul. Chodkiewicza 15 85-065 Bydgoszcz		**STRABAG Sp. z o.o.** ul. Parzniewska 10, 05-800 Pruszków	
Inwestor:	Nadzór	Uprawnienia	Podpis
Obiekt: **Przebudowa wraz z rozbudową drogi wojewódzkiej Nr 563 Rypin-Zrzenska-Mlewo na odcinku od km 0+000 do km 12+900, Etap I- Przebudowa drogi wojewódzkiej Nr 563 na odcinku Rypin-Dopiewo od km 2+475 do km 10+100.**	mgr inż. W.Palicki	UMK/KZ/1021/5/87 ogólne, drogowe, ograniczone, bez ograniczenia	
	mgr inż. M.Kostrzewa	KUP/0/POOK/03	
	mgr inż. R. Jakiełski	KUP/0/0/POOK/08	
	mgr inż. ł. Błażejewski	PDM/0006/PBD/16 nr 0006/ŁB/2011 ograniczone	
	mgr inż. M. Pietrow		
	mgr inż. J. Bartkowiak		
Przedmiot opracowania: Profil podłużny	1:100/1000		
	Data	Skala	Nr rysunku