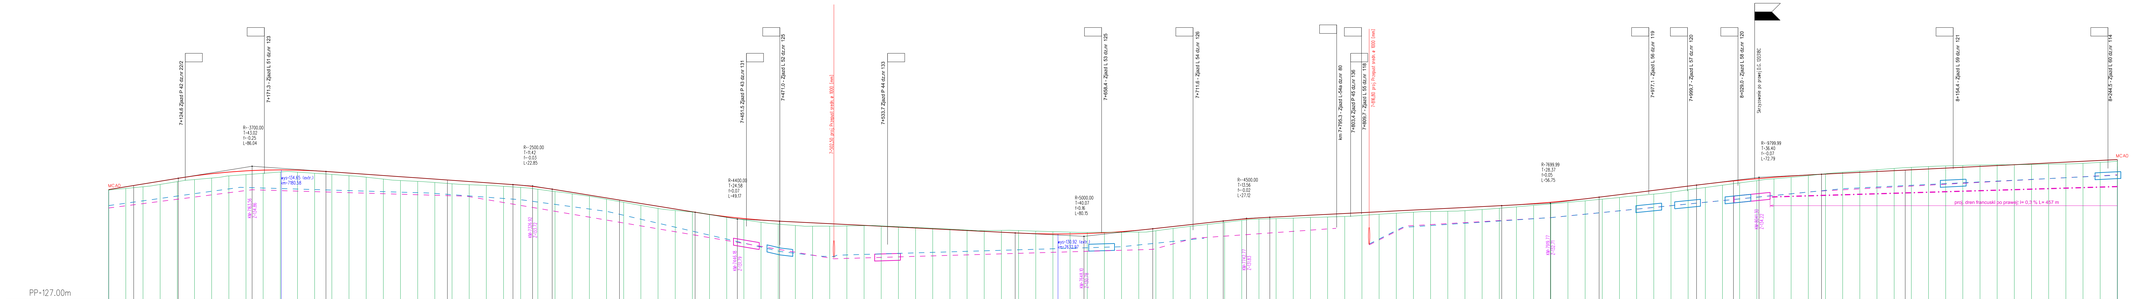

Inwestor:	**BUTOH Włodzimierz Palicki** ul. Chodkiewicza 15 85-065 Bydgoszcz
	STRABAG Sp. z o.o. ul. Parzniewska 10, 05-800 Pruszków
Obiekt:	**Przebudowa wraz z rozbudową drogi wojewódzkiej Nr 563 Rypin-Zrumnik-Mława Etap I- Przebudowa drogi wojewódzkiej Nr 563 na odcinku Rypin-Dopiewo od km 2+475 do km 10+100.**
Przedmiot opracowania:	Profil podłużny
Skala:	1:100/1000
Data:	lwiecień 2023

	Nazwisko	Uprawnienia	Podpis
KONCEPCJA			
Projektował:	mgr inż. W.Palicki	UMK/KP/2102/78/87 (ogólne, drogowe, ograniczone, bez ograniczenia)	
	mgr inż. M.Kostrzewa	KUP/0/POD/0/3	
Sprawdzający:	mgr inż. R. Jakiełski	KUP/0/0/POD/0/32	
	mgr inż. ŁBlakobrzewski	POM/0060/PBD/16 (ograniczone do drogi wojewódzkiej)	
Opracował:	mgr inż. M. Pietrow		
	mgr inż. J. Bartkowiak		
	Data	Skala	Nr rysunku