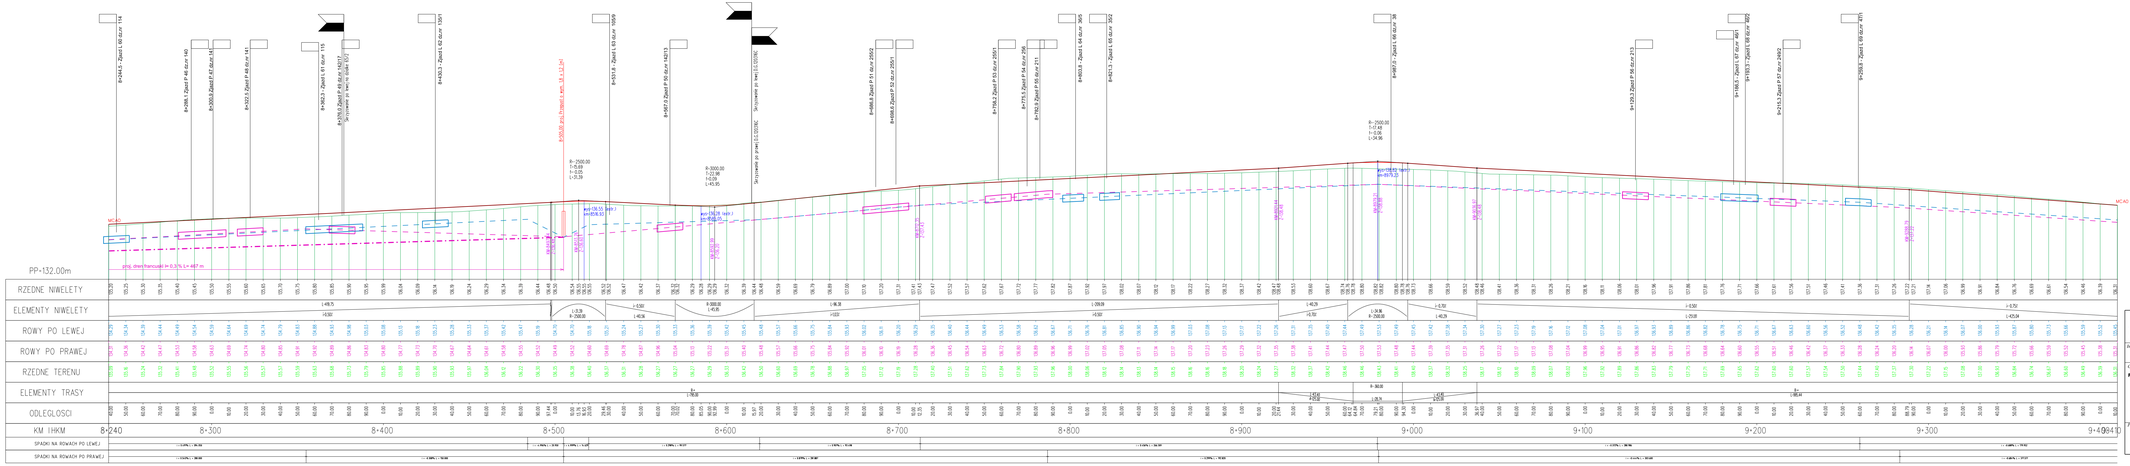

BUTOH Włodzimierz Palicki ul. Chodakiewicza 15 85-065 Bydgoszcz	**STRABAG Sp. z o.o.** ul. Parzniewska 10, 05-800 Pruszków
Inwestor:	Nadzór:
Obiekt: **Przebudowa wraz z rozbudową drogi wojewódzkiej Nr 563 Rypin-Żrnowice/Mława Etap I- od km 0+000 do km 10+100, Etap II- Przebudowa drogi wojewódzkiej Nr 563 na odcinku Rypin-Dopiewo od km 2+475 do km 10+100.**	Uzgodnienia
Projektant:	Podpis
Profil podłużny	1:100/1000
Data: lwiecień 2023	Skala: Nr rysunku:

	Nazwisko	Uprawnienia	Podpis
KONCEPCJA			
Projektował	mgr inż. W.Palicki	UMK/KP-7210/278/87 (ważne do dnia 31.05.2023r.)	
	mgr inż. M.Kostrzewa	KUP/0/POOK/03	
	mgr inż. R. Jakiełski	KUP/0/OKP/OOO/02	
Sprawdzający	mgr inż. ł. Błażejczewski	PDM/0060/PBD/16 (ważne do dnia 31.05.2023r.)	
Opracował	mgr inż. M. Pietrow		
	mgr inż. J. Bartkowiak		