

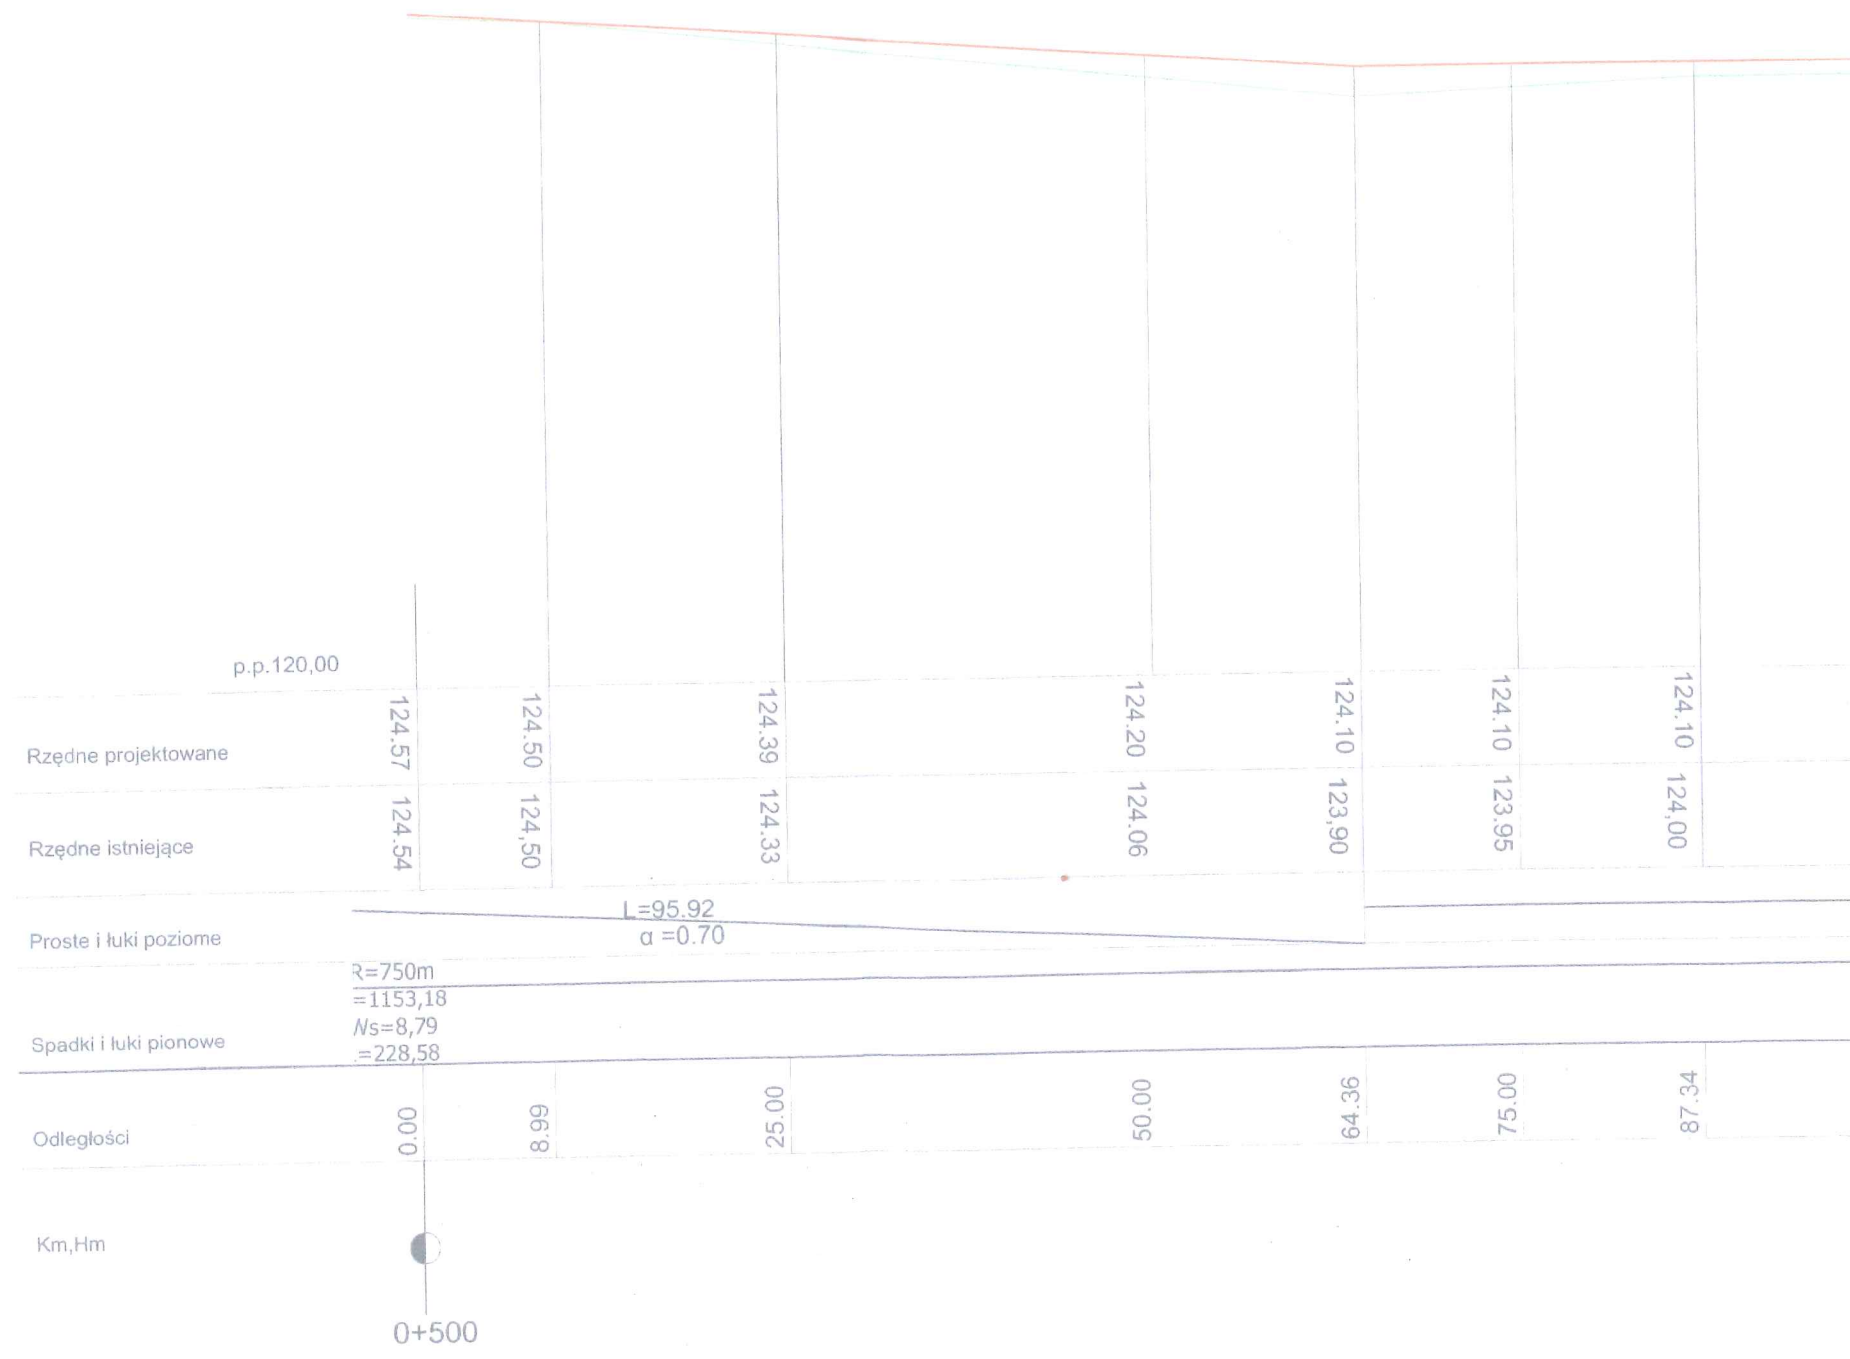


R=750m  
T=1153,18  
Ws=8,79  
L=228,58

0+500

<p>124.57 124.54</p>	<p>124.50 124.50</p>	<p>Jednostka projektowa: <b>MOTYLES</b> kompleksowa obsługa budownictwa ul. Toruńska 53b m 15 87-800 Włocławek tel.kom. 607 542 675</p>
<p>R=750m T=1153,18 Ws=8,79 L=228,58</p>		<p>Lokalizacja: Województwo Kujawsko Pomorskie Powiat Rypiński Gmina Skrwilno</p>
<p>00.0 66.8</p>		<p>Investor: <i>Gmina Skrwilno</i> <i>ul. Rypińska 7, 87-510 Skrwilno</i></p>
<p>00.0 66.8</p>		<p>Nazwa inwestycji: <i>Przebudowa drogi gminnej nr 120425 C Skudzawy - Urszulewo</i> <i>Etap II od km 0+000 do km 2+300 Skudzawy - Nowe Skudzawy</i> <i>mgr inż. Mariusz Majewski</i></p>
<p>00.0 66.8</p>		<p>Stadium dokumentacji: PROJEKT WYKONAWCZY</p>
<p>00.0 66.8</p>		<p>Nazwa rysunku: Profil podłużny</p>
<p>00.0 66.8</p>		<p>Projektant: mgr inż. Piotr Przybylski nr uprawnień budowlanych: KUP/0046/POOD/04</p>
<p>00.0 66.8</p>		<p>Asystent Projektanta: Maciej Zarywczyński</p>
<p>Data: 14-07-2011</p>	<p>Skala: 1:500</p>	<p>Branża: Drogowa Nr Rysunku: 3.1</p>


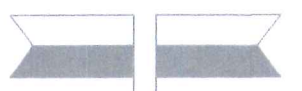


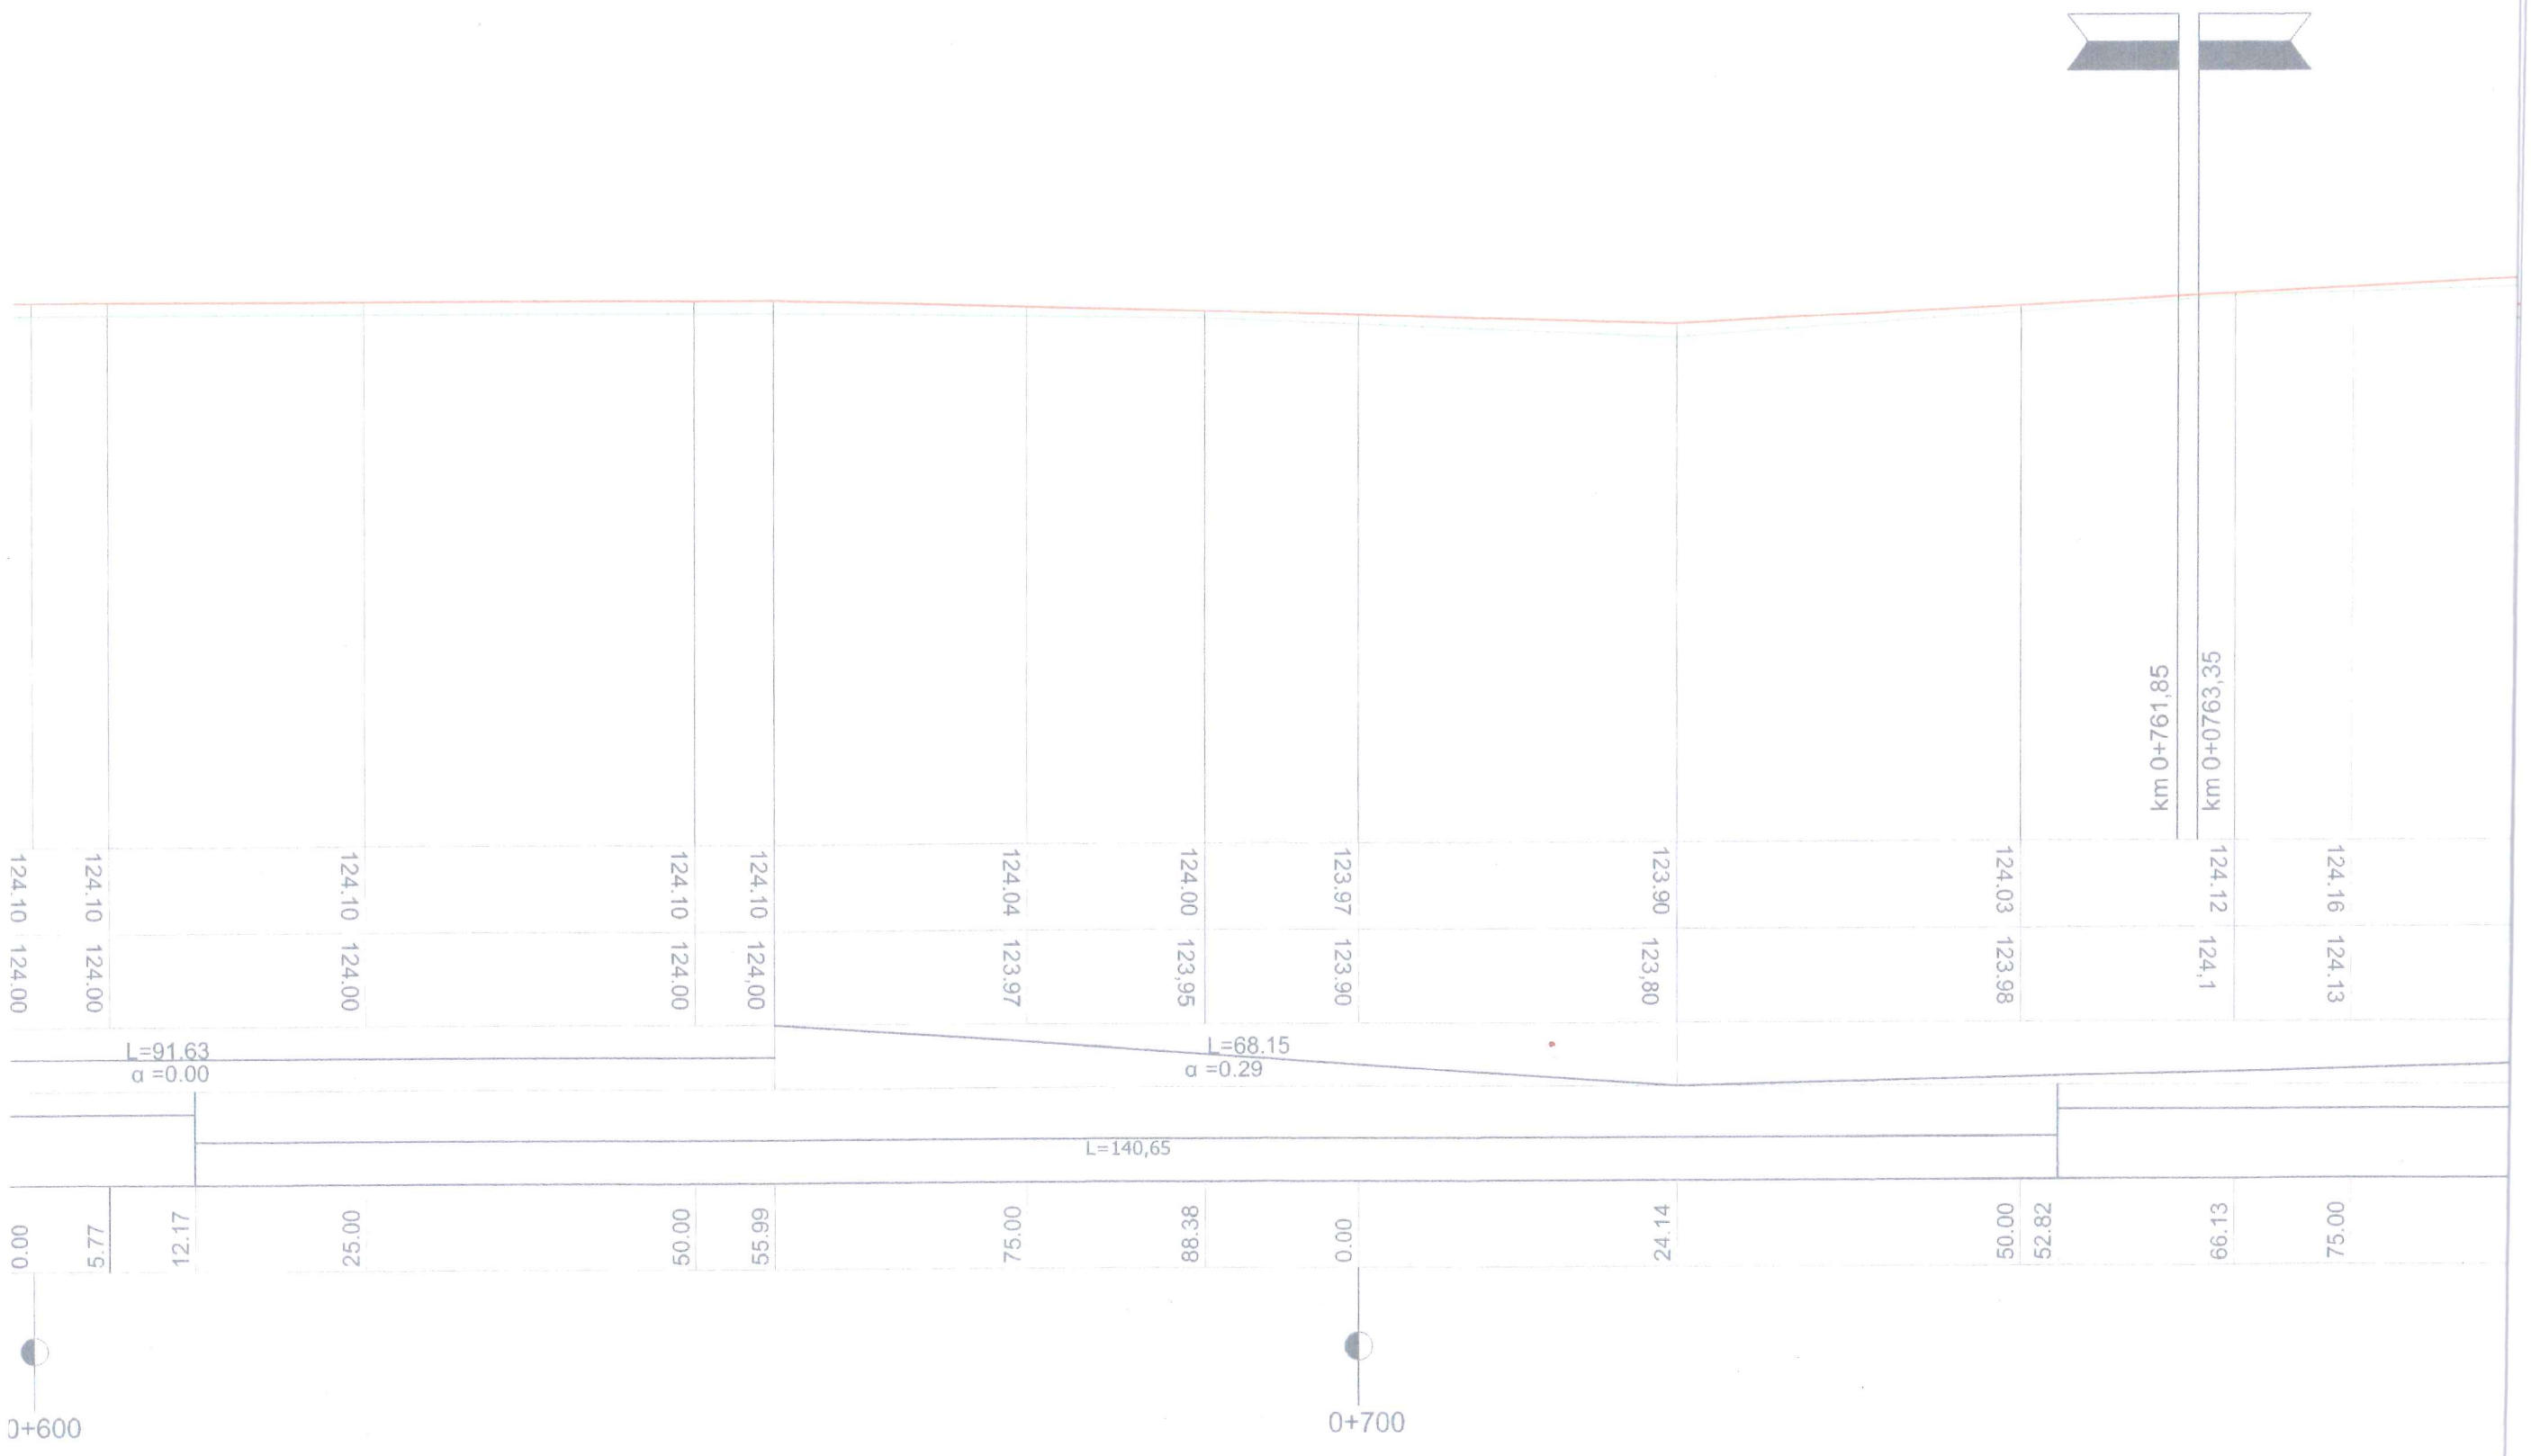



0+600

0+700

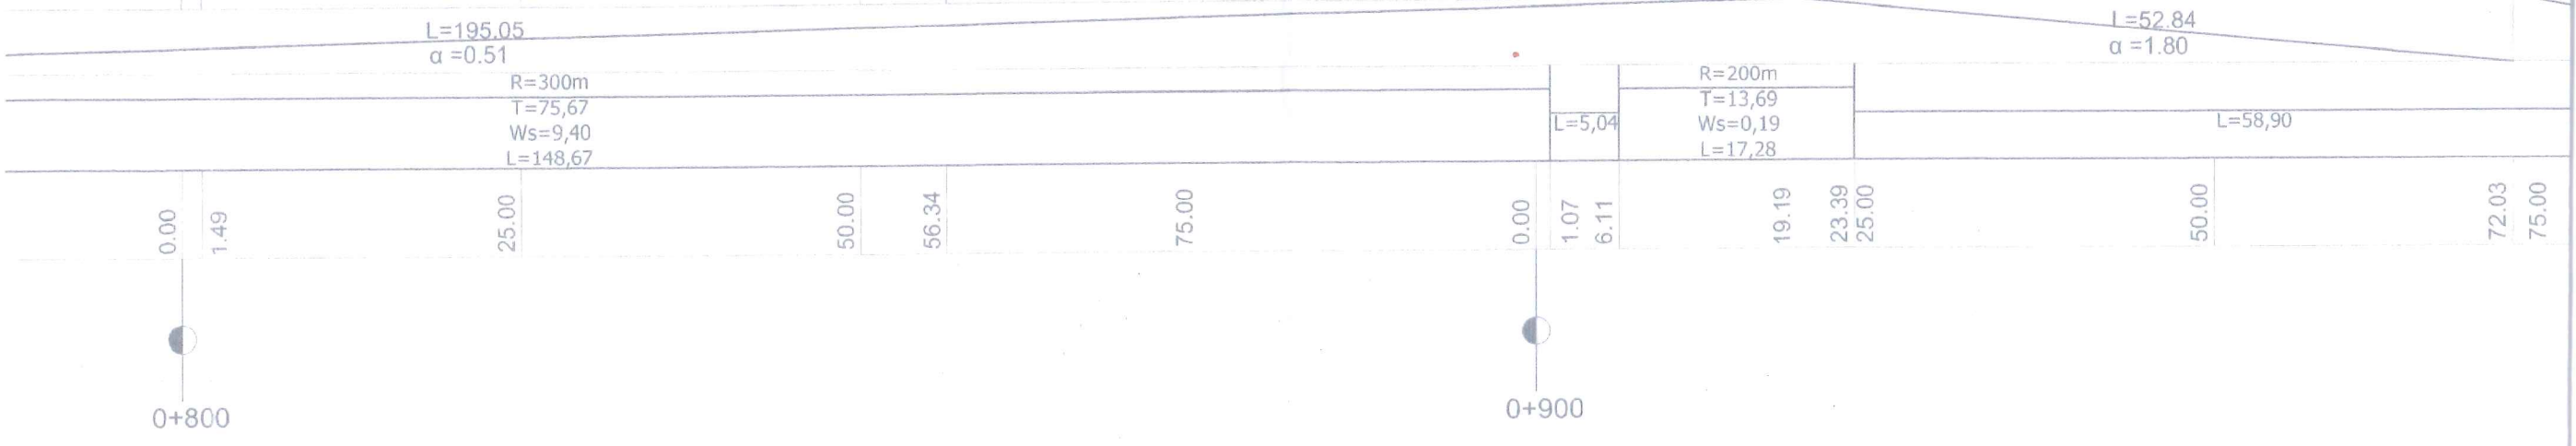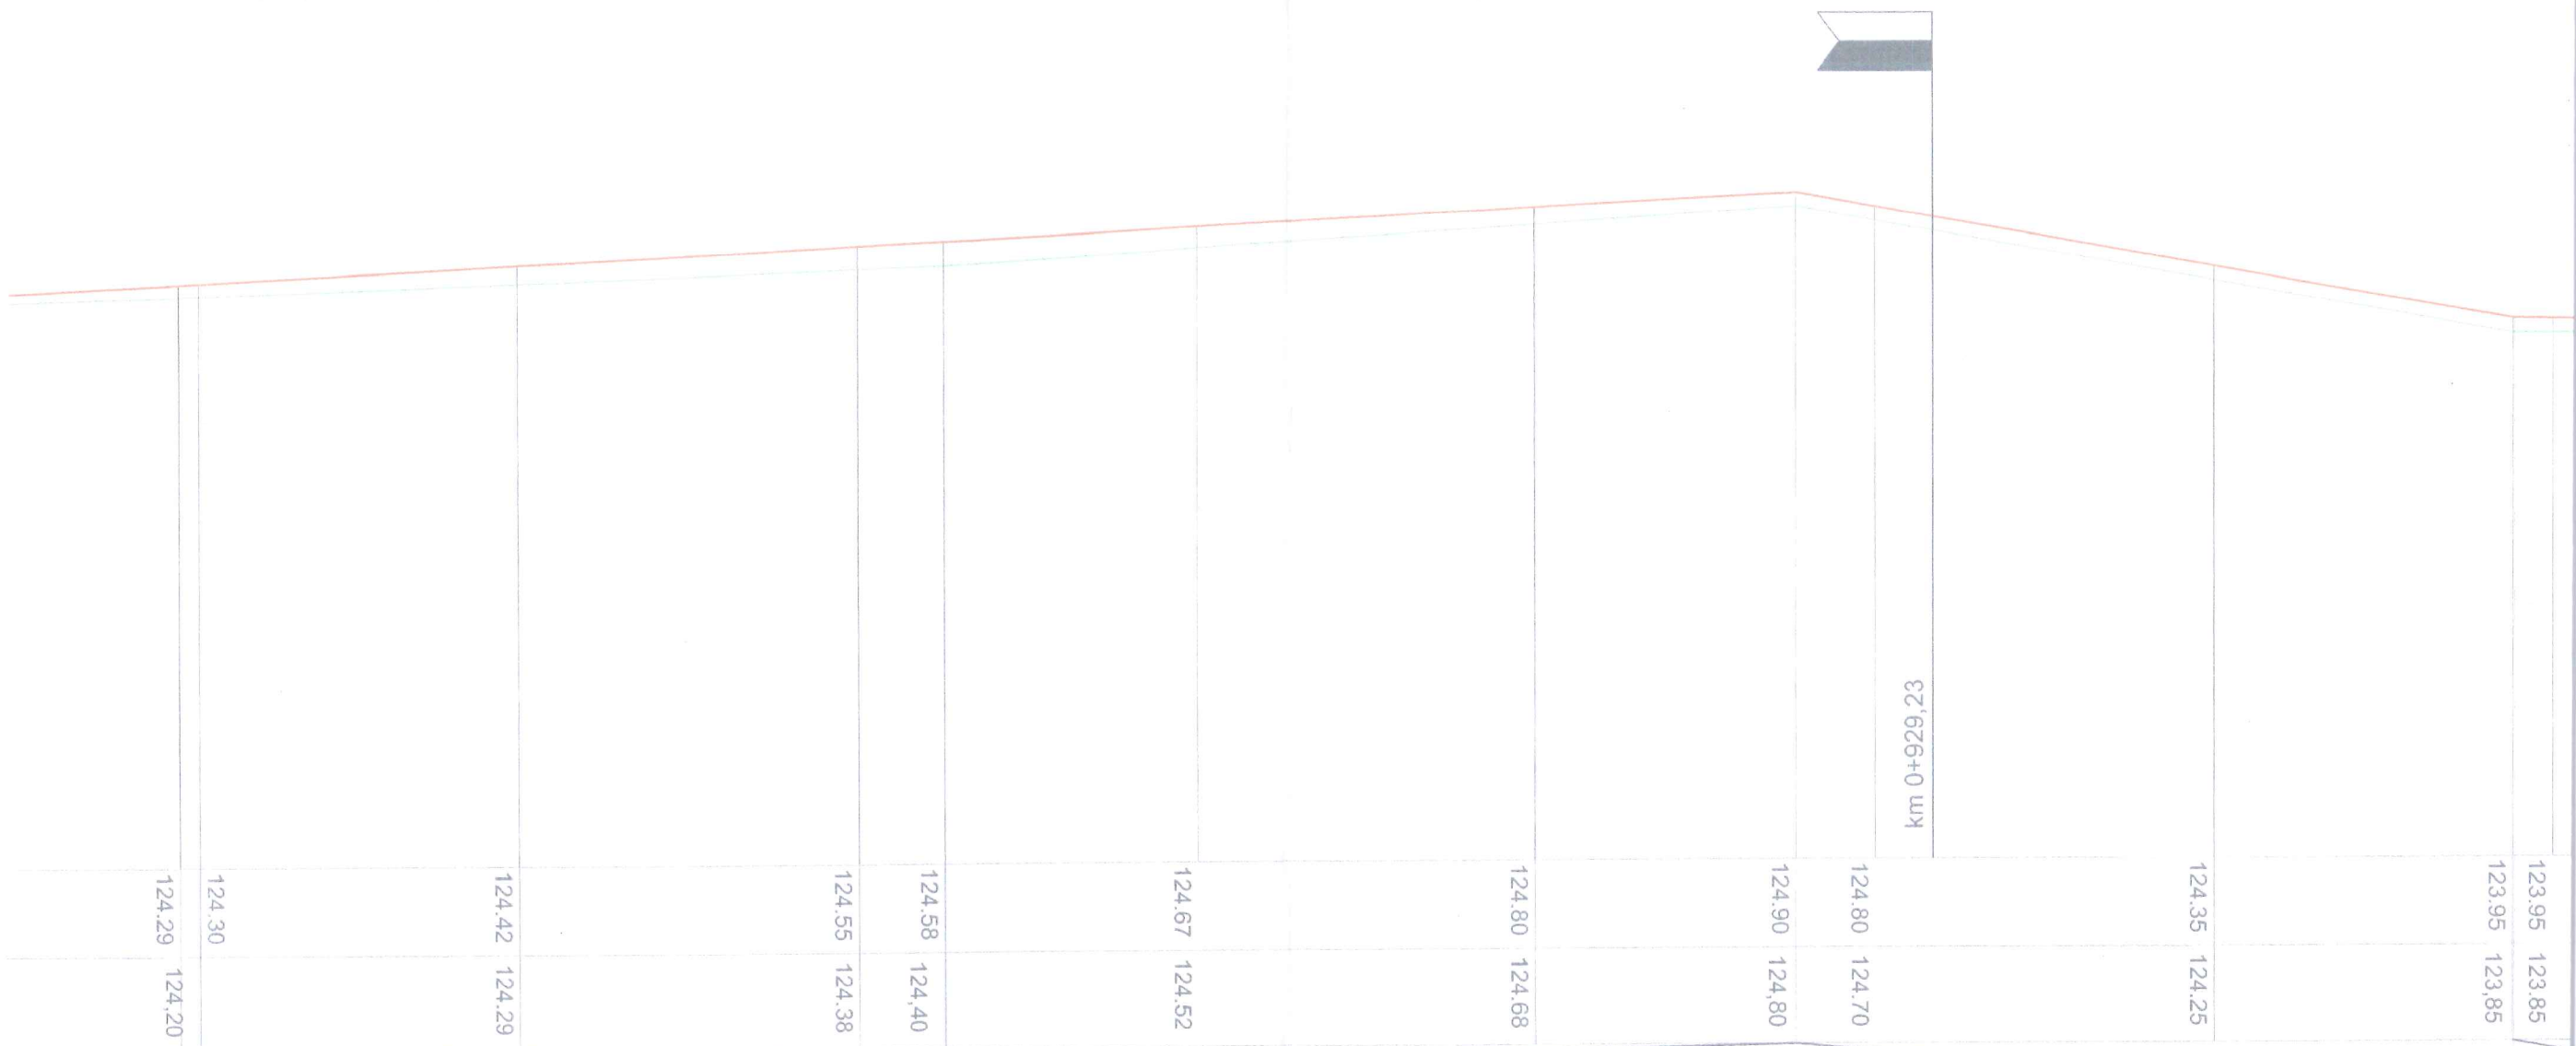



Jednostka projektowa:	 <b>MOTYLES</b> kompleksowa obsługa budownictwa		ul. Toruńska 53b m 15 87-800 Włocławek tel.kom. 607 542 675
Lokalizacja:	Województwo Kujawsko Pomorskie Powiat Rypiński Gmina Skrwilno		
Inwestor:	Gmina Skrwilno ul. Rypińska 7, 87-510 Skrwilno		
Nazwa inwestycji:	Przebudowa drogi gminnej nr 120425 C Skudzawy - Urszulewo Etap II od km 0+000 do km 2+300 Skudzawy - Nowe Skudzawy. <i>mgr inż. Mariusz Mujak</i>		
Stadium dokumentacji:	PROJEKT WYKONAWCZY <i>Uprawnienia: ... nr ewid. ...</i>		
Nazwa rysunku:	Profil podłużny		
Projektant:	mgr inż. Piotr Przybylski nr uprawnień budowlanych: KUP/0046/POOD/04	Podpis: <i>Przybylski P.</i>	
Asystent Projektanta:	Maciej Zarywczyński	Podpis: <i>Zaryw</i>	
Data:	Skala:	Branża:	Nr Rysunku:
14 -07- 2011	1:500	Drogowa	3.2



