

**UCHWAŁA NR XVIII/131/20
RADY GMINY SKRWILNO**

z dnia 24 listopada 2020 r.

**w sprawie uchwalenia miejscowego planu zagospodarowania przestrzennego dla działek położonych
w rejonie miejscowości Skudzawy i Nowe Skudzawy, gmina Skrwilno**

Na podstawie art. 18 ust. 2 pkt 5 ustawy z dnia 8 marca 1990 r. o samorządzie gminnym (Dz. U. z 2020 r. poz. 713 ze zm¹⁾), art. 20 ust. 1 ustawy z dnia 27 marca 2003 r. o planowaniu i zagospodarowaniu przestrzennym (Dz. U. z 2020 r. poz. 293 ze zm.²⁾) oraz uchwały nr XXV/165/17 z dnia 27 kwietnia 2017 r. w sprawie przystąpienia do sporządzenia miejscowego planu zagospodarowania przestrzennego dla działek położonych w rejonie miejscowości Skudzawy i Nowe Skudzawy, gmina Skrwilno, po stwierdzeniu, że plan miejscowy nie narusza ustaleń Studium uwarunkowań i kierunków zagospodarowania przestrzennego gminy Skrwilno, uchwalonego uchwałą Nr XXIX/120/97 Rady Gminy Skrwilno z dnia 19 listopada 1997 r.,

Rada Gminy Skrwilno uchwała, co następuje:

**Rozdział 1.
Przepisy ogólne**

§ 1. 1. Uchwała się miejscowy plan zagospodarowania przestrzennego dla działek położonych w rejonie miejscowości Skudzawy i Nowe Skudzawy, gmina Skrwilno, zwany dalej planem.

2. Planem objęto obszar, którego granice przedstawia rysunek planu w skali 1:2000, stanowiący załącznik nr 1 do niniejszej uchwały.

3. Integralnymi częściami planu są tekst oraz rysunek planu miejscowego w skali 1:2000, stanowiący załącznik nr 1 do uchwały.

4. Rozstrzygnięcie o sposobie rozpatrzenia uwag do projektu planu, stanowi załącznik nr 2 do uchwały.

5. Rozstrzygnięcie o sposobie realizacji zapisanych w planie inwestycji z zakresu infrastruktury technicznej, należących do zadań własnych gminy oraz zasadach ich finansowania, zgodnie z przepisami o finansach publicznych, stanowi załącznik nr 3 do uchwały.

6. Na rysunku planu:

1) obowiązującymi ustaleniami są:

- a) granica obszaru objętego planem,
- b) linia rozgraniczająca tereny o różnym przeznaczeniu lub różnych zasadach zagospodarowania,
- c) przeznaczenia terenów oznaczone symbolem składającym się z numeru porządkowego i oznaczenia literowego,
- d) nieprzekraczalna linia zabudowy,
- e) wymiarowanie,
- f) zabytek nieruchomy ujęty w Wojewódzkiej Ewidencji Zabytków,
- g) stanowisko archeologiczne;

2) informacyjnymi ustaleniami planu są:

- a) napowietrzna linia elektroenergetyczna SN (15kV) wraz z pasem technologicznym,
- b) Obszar Chronionego Krajobrazu Źródła Skrwy,
- c) Główny Zbiornik Wód Podziemnych nr 215 – Subniecka warszawska (ID:1388),
- d) strefa ochrony sanitarnej cmentarza – 50 m,
- e) strefa ochrony sanitarnej cmentarza – 150 m.

¹⁾Zmiany tekstu jednolitego wymienionej ustawy zostały ogłoszone w Dz. U. z 2020 r. poz. 1378.

²⁾Zmiany tekstu jednolitego wymienionej ustawy zostały ogłoszone w Dz. U. z 2020 r. poz. 471, 782, 1086, 1378.

§ 2. Ilekroć w uchwale jest mowa o:

- 1) **ustawie** – należy przez to rozumieć ustawę z dnia 27 marca 2003 r. o planowaniu i zagospodarowaniu przestrzennym;
- 2) **rysunku planu** – należy przez to rozumieć część graficzną planu stanowiącą załącznik nr 1;
- 3) **przepisach odrębnych** – należy przez to rozumieć przepisy ustaw wraz z aktami wykonawczymi;
- 4) **terenie** – należy przez to rozumieć część obszaru planu miejscowego wyznaczoną na rysunku planu liniami rozgraniczającymi tereny o różnym przeznaczeniu lub różnych zasadach zagospodarowania o określonym rodzaju przeznaczenia, posiadający symbol, kolor i przypisane do niego ustalenia;
- 5) **linii rozgraniczającej tereny o różnym przeznaczeniu lub różnych zasadach zagospodarowania** – należy przez to rozumieć linię wyznaczającą podziały obszaru objętego planem na tereny o różnym przeznaczeniu, lub różnych zasadach zagospodarowania;
- 6) **nieprzekraczalnej linii zabudowy** – należy przez to rozumieć linię wyznaczoną na rysunku planu, poza którą nie należy wprowadzać zabudowy, przy czym linia ta nie dotyczy sieci infrastruktury technicznej;
- 7) **zabudowie usługowej** – należy przez to rozumieć zagospodarowanie terenu związane z prowadzeniem działalności usługowej, na terenach sąsiadujących z zabudową mieszkaniową wyklucza się możliwość realizacji tzw. usług niepożądanych społecznie, takich jak: blacharnie, lakiernie, stolarnie, i obiekty związane z przechowywaniem zwłok (np. zakłady pogrzebowe);
- 8) **sieci infrastruktury technicznej** – podziemne przewody lub urządzenia wodociągowe, kanalizacyjne, ciepłownicze, elektryczne, gazowe i telekomunikacyjne;
- 9) **teren zabudowy rekreacji indywidualnej** – należy przez to rozumieć zagospodarowanie terenu w postaci budynków, budowli i urządzeń związanych z okresowym wypoczynkiem;
- 10) **źródłach indywidualnych** – należy przez to rozumieć źródła zaopatrzenia w energię ciepłą, w których zastosowano technologie bez emisyjne lub rozwiązania oparte na technologiach i paliwach zapewniających minimalne wskaźniki emisyjne gazów i pyłów do powietrza, a tym samym ograniczające niską emisję.

Rozdział 2.

Ustalenia ogólne, dotyczące całego obszaru planu

§ 3. W granicach obszaru objętego planem wyznacza się tereny o przeznaczeniu:

- 1) **R** – tereny rolnicze;
- 2) **RM** – tereny zabudowy zagrodowej;
- 3) **MN** – tereny zabudowy mieszkaniowej jednorodzinnej;
- 4) **U** – tereny zabudowy usługowej;
- 5) **MN/U** – tereny zabudowy mieszkaniowej jednorodzinnej lub usługowej;
- 6) **US** – teren sportu i rekreacji;
- 7) **ML** – tereny zabudowy rekreacji indywidualnej;
- 8) **P** – tereny obiektów produkcyjnych, składów i magazynów;
- 9) **ZL** – tereny lasów;
- 10) **ZC** – teren cmentarza (nieczynnego);
- 11) **WS** – tereny wód powierzchniowych śródlądowych,
- 12) **KDZ** – tereny dróg zbiorczych;
- 13) **KDL** – tereny dróg lokalnych;
- 14) **KDW** – tereny dróg wewnętrznych.

§ 4. 1. Zasady ochrony i kształtowania ładu przestrzennego – na terenach graniczących z lasem należy postępować zgodnie z przepisami odrębnymi.

2. Zasady ochrony środowiska, przyrody i krajobrazu:

- 1) na terenach położonych w Obszarze Chronionego Krajobrazu Źródła Skrwy należy uwzględnić reżimy ochronne zgodnie z przepisami odrębnymi;
- 2) na terenach położonych w zasięgu Głównego Zbiornika Wód Podziemnych nr 215 – Subniecka warszawska (ID: 1388) obowiązują nakazy i zakazy zgodnie z przepisami odrębnymi.

3. Zasady ochrony dziedzictwa kulturowego i zabytków, w tym krajobrazów kulturowych, oraz dóbr kultury współczesnej:

- 1) w granicach obszaru objętego planem znajdują się zabytki nieruchome ujęte w Wojewódzkiej Ewidencji Zabytków, dla których ustala się strefę ochrony konserwatorskiej. W strefie ochrony konserwatorskiej w odniesieniu do budynków ochronie podlegają historyczne rozwiązania architektoniczne elewacji, gabarytów i kształtu dachów oraz w odniesieniu do kapliczek, krzyży przydrożnych i cmentarzy ochronie podlegają historyczne rozwiązania architektoniczne i lokalizacja;
- 2) w granicach obszaru objętego planem znajdują się stanowiska archeologiczne, dla których ustala się strefę ochrony archeologicznej. W strefie ochrony archeologicznej, na etapie projektowania oraz realizacji zagospodarowania i zabudowy terenu należy uwzględnić wymagania przepisów odrębnych.

4. Szczególne warunki zagospodarowania terenów oraz ograniczenia w ich użytkowaniu, w tym zakaz zabudowy:

- 1) na terenach położonych w obrębie 50,0 m w strefie ochrony sanitarnej cmentarza nakazuje się zachowanie ograniczeń wynikających z przepisów odrębnych - zgodnie z rysunkiem planu;
- 2) na terenach położonych w obrębie 150,0 m w strefie ochrony sanitarnej cmentarza nakazuje się zachowanie ograniczeń wynikających z przepisów odrębnych - zgodnie z rysunkiem planu;
- 3) na terenach, przez które przebiega napowietrzna linia elektroenergetyczna średniego napięcia w pasie technologicznym, nakazuje się zachowanie ograniczeń wynikających z przepisów odrębnych - zgodnie z rysunkiem planu.

5. Zasady modernizacji, rozbudowy i budowy systemów komunikacji i infrastruktury technicznej – obsługa komunikacyjna terenu poprzez istniejące i projektowane drogi zbiorcze, lokalne, wewnętrzne oraz inne tereny przyległe.

Rozdział 3. **Ustalenia szczegółowe**

§ 5. Dla terenów oznaczonych na rysunku planu symbolami: **1R, 2R, 3R, 4R, 5R, 6R, 7R, 8R, 9R, 10R, 11R, 12R, 13R, 14R, 15R, 16R, 17R, 18R, 19R, 20R, 21R, 22R, 23R, 24R, 25R, 26R, 27R, 28R, 29R, 30R, 31R, 32R, 33R, 34R, 35R, 36R, 37R, 38R, 39R, 40R, 41R, 42R, 43R, 44R, 45R, 46R, 47R, 48R, 49R, 50R, 51R, 52R, 53R, 54R, 55R, 56R, 57R, 58R, 59R, 60R, 61R, 62R, 63R, 64R, 65R, 66R, 67R, 68R, 69R, 70R, 71R, 72R, 73R, 74R, 75R, 76R, 77R, 78R** ustala się:

- 1) przeznaczenie – tereny rolnicze;
- 2) zasady ochrony i kształtowania ładu przestrzennego – obowiązują ustalenia zgodnie z przepisem §4 ust. 1;
- 3) zasady ochrony środowiska, przyrody i krajobrazu:
 - a) zakazuje się lokalizacji przedsięwzięć mogących zawsze znacząco i potencjalnie znacząco oddziaływać na środowisko w rozumieniu przepisów odrębnych, za wyjątkiem sieci infrastruktury technicznej,
 - b) obowiązują ustalenia zgodnie z przepisem §4 ust. 2;
- 3a) zasady kształtowania krajobrazu – nie występuje potrzeba określania;
- 4) zasady ochrony dziedzictwa kulturowego i zabytków, w tym krajobrazów kulturowych, oraz dóbr kultury współczesnej:
 - a) na terenach rolniczych znajdują się stanowiska archeologiczne:
 - na terenie oznaczonym symbolem 1R: część nr na AZP – 4,
 - na terenie oznaczonym symbolem 3R: nr na AZP – 7,
 - na terenie oznaczonym symbolem 4R: część nr na AZP – 14,
 - na terenie oznaczonym symbolem 5R: część nr na AZP – 14,

- na terenie oznaczonym symbolem 6R: nr na AZP – 8, nr na AZP – 15,
 - na terenie oznaczonym symbolem 8R: nr na AZP – 17,
 - na terenie oznaczonym symbolem 24R: nr na AZP – 10,
 - na terenie oznaczonym symbolem 25R nr na AZP – 22,
 - na terenie oznaczonym symbolem 30R nr na AZP – 21,
 - na terenie oznaczonym symbolem 32R: nr na AZP – 9,
 - na terenie oznaczonym symbolem 44R: nr na AZP – 39,
 - na terenie oznaczonym symbolem 56R: nr na AZP – 33,
 - na terenie oznaczonym symbolem 60R: nr na AZP – 61,
 - na terenie oznaczonym symbolem 71R: nr na AZP – 26,
 - na terenie oznaczonym symbolem 74R nr na AZP – 23,
 - na terenie oznaczonym symbolem 75R: nr na AZP – 16,
 - na terenie oznaczonym symbolem 78R:, nr na AZP – 34,
 - obowiązują ustalenia zgodnie z przepisem §4 ust. 3 pkt 2;
- b) na terenach rolniczych znajdują się zabytki nieruchome ujęte w Wojewódzkiej Ewidencji Zabytków:
- na terenie oznaczonym symbolem 75R: kapliczka przydrożna,
 - obowiązują ustalenia zgodnie z przepisem §4 ust. 3 pkt 1;
- 5) wymagania wynikające z potrzeb kształtowania przestrzeni publicznych – nie występuje potrzeba określania;
- 6) zasady kształtowania zabudowy oraz wskaźniki zagospodarowania terenu, maksymalna i minimalna intensywność zabudowy jako wskaźnik powierzchni całkowitej zabudowy w odniesieniu do powierzchni działki budowlanej, minimalny udział procentowy powierzchni biologicznie czynnej w odniesieniu do powierzchni działki budowlanej, maksymalna wysokość zabudowy, minimalna liczba miejsc do parkowania w tym miejsca przeznaczone na parkowanie pojazdów zaopatrzonych w kartę parkingową i sposób ich realizacji oraz linie zabudowy i gabaryty obiektów:
- a) parametry sieci infrastruktury technicznej:
- wodociągowej – przekrój nie mniejszy niż \varnothing 32 mm,
 - kanalizacyjnej – przekrój nie mniejszy niż \varnothing 100 mm,
 - elektroenergetycznej – 0,4-15 kV;
- 7) granice i sposoby zagospodarowania terenów lub obiektów podlegających ochronie, na podstawie odrębnych przepisów, terenów górniczych, a także obszarów szczególnego zagrożenia powodzią, obszarów osuwania się mas ziemnych, krajobrazów priorytetowych określonych w audycie krajobrazowym oraz w planach zagospodarowania przestrzennego województwa – nie występuje potrzeba określania;
- 8) szczegółowe zasady i warunki scalania i podziału nieruchomości objętych planem miejscowym – nie występuje potrzeba określania;
- 9) szczególne warunki zagospodarowania terenów oraz ograniczenia w ich użytkowaniu, w tym zakaz zabudowy – obowiązują ustalenia zgodnie z przepisem §4 ust. 4;
- 10) zasady modernizacji, rozbudowy i budowy systemów komunikacji i infrastruktury technicznej:
- a) obsługa komunikacyjna terenu – obowiązują ustalenia zgodnie z przepisem §4 ust. 5,
- b) dopuszcza się budowę, rozbudowę i przebudowę sieci infrastruktury technicznej zgodnie z przepisami odrębnymi,
- c) ustala się realizację sieci infrastruktury technicznej jako podziemnej,

- d) ustala się powiązanie sieci infrastruktury technicznej z zewnętrznymi sieciami infrastruktury technicznej zgodnie z przepisami odrębnymi,
- e) dopuszcza się skablowanie napowietrznej linii elektroenergetycznej SN (15kV);
- 11) sposób i termin tymczasowego zagospodarowania, urządzenia i użytkowania terenów – nie występuje potrzeba określania;
- 12) stawki procentowe, na podstawie których ustala się opłatę, o której mowa w art. 36 ust. 4 ustawy – w wysokości 10%.

§ 6. Dla terenów oznaczonych na rysunku planu symbolami: **1RM, 2RM, 3RM, 4RM, 5RM, 6RM, 7RM, 8RM, 9RM, 10RM, 11RM, 12RM, 13RM, 14RM, 15RM, 16RM, 17RM, 18RM, 19RM, 20RM, 21RM, 22RM, 23RM, 24RM, 25RM, 26RM, 27RM, 28RM, 29RM, 30RM, 31RM, 32RM, 33RM, 34RM, 35RM, 36RM, 37RM, 38RM, 39RM, 40RM, 41RM, 42RM, 43RM, 44RM, 45RM, 46RM, 47RM, 48RM, 49RM, 50RM, 51RM, 52RM, 53RM, 54RM, 55RM, 56RM, 57RM, 58RM, 59RM, 60RM, 61RM, 62RM, 63RM, 64RM, 65RM, 66RM, 67RM, 68RM, 69RM, 70RM, 71RM, 72RM, 73RM**, ustala się:

- 1) przeznaczenie – tereny zabudowy zagrodowej;
- 2) zasady ochrony i kształtowania ładu przestrzennego:
 - a) dopuszcza się sytuowanie budynków bezpośrednio przy granicy lub w odległości 1,5 m od granicy z sąsiednią działką budowlaną, zgodnie z przepisami odrębnymi,
 - b) obowiązują ustalenia zgodnie z przepisem §4 ust. 1;
- 3) zasady ochrony środowiska, przyrody i krajobrazu:
 - a) ustala się dopuszczalne poziomy hałasu dla poszczególnych terenów jak dla terenów zabudowy zagrodowej,
 - b) zakazuje się lokalizacji przedsięwzięć mogących zawsze znacząco i potencjalnie znacząco oddziaływać na środowisko w rozumieniu przepisów odrębnych, za wyjątkiem sieci infrastruktury technicznej,
 - c) obowiązują ustalenia zgodnie z przepisem §4 ust. 2;
- 3a) zasady kształtowania krajobrazu – nie występuje potrzeba określania;
- 4) zasady ochrony dziedzictwa kulturowego i zabytków, w tym krajobrazów kulturowych, oraz dóbr kultury współczesnej:
 - a) na terenach zabudowy zagrodowej znajdują się stanowiska archeologiczne:
 - na terenie oznaczonym symbolem 25RM: nr na AZP – 13,
 - na terenie oznaczonym symbolem 36RM: nr na AZP – 25,
 - obowiązują ustalenia zgodnie z przepisem §4 ust. 3 pkt 2;
 - b) na terenie zabudowy zagrodowej znajdują się zabytki nieruchome ujęte w Wojewódzkiej Ewidencji Zabytków:
 - na terenie oznaczonym symbolem 1RM: młyn wodny drewniany,
 - obowiązują ustalenia zgodnie z przepisem §4 ust. 3 pkt 1;
- 5) wymagania wynikające z potrzeb kształtowania przestrzeni publicznych – nie występuje potrzeba określania;
- 6) zasady kształtowania zabudowy oraz wskaźniki zagospodarowania terenu, maksymalna i minimalna intensywność zabudowy jako wskaźnik powierzchni całkowitej zabudowy w odniesieniu do powierzchni działki budowlanej, minimalny udział procentowy powierzchni biologicznie czynnej w odniesieniu do powierzchni działki budowlanej, maksymalna wysokość zabudowy, minimalna liczba miejsc do parkowania w tym miejsca przeznaczone na parkowanie pojazdów zaopatrzonych w kartę parkingową i sposób ich realizacji oraz linie zabudowy i gabaryty obiektów:
 - a) maksymalna wysokość zabudowy – 20 m,
 - b) geometria dachu – jedno-, dwu- lub wielospadowy, kąt nachylenia połaci dachu od 5° do 55°,

- c) powierzchnia biologicznie czynna – minimum 80% powierzchni działki budowlanej,
 - d) powierzchnia zabudowy – maksimum 20% powierzchni działki,
 - e) intensywność zabudowy od 0,01 do 0,2,
 - f) minimalna liczba miejsc do parkowania – 1 miejsce postojowe na 1 mieszkanie w ramach działki budowlanej,
 - g) miejsca przeznaczone na parkowanie pojazdów zaopatrzonych w kartę parkingową – nie występuje potrzeba określania,
 - h) sposób realizacji miejsc do parkowania – jako naziemne miejsca parkingowe lub w garażu wolnostojącym lub wbudowanym w granicach działki budowlanej,
 - i) nieprzekraczalne linie zabudowy – zgodnie z rysunkiem planu;
- 7) granice i sposoby zagospodarowania terenów lub obiektów podlegających ochronie, na podstawie odrębnych przepisów, terenów górniczych, a także obszarów szczególnego zagrożenia powodzią, obszarów osuwania się mas ziemnych, krajobrazów priorytetowych określonych w audycie krajobrazowym oraz w planach zagospodarowania przestrzennego województwa – nie występuje potrzeba określania;
- 8) szczegółowe zasady i warunki scalania i podziału nieruchomości objętych planem miejscowym – nie występuje potrzeba określania;
- 9) szczególne warunki zagospodarowania terenów oraz ograniczenia w ich użytkowaniu, w tym zakaz zabudowy - obowiązują ustalenia zgodnie z przepisem §4 ust. 4;
- 10) zasady modernizacji, rozbudowy i budowy systemów komunikacji i infrastruktury technicznej:
- a) obsługa komunikacyjna terenu – obowiązują ustalenia zgodnie z przepisem §4 ust. 5,
 - b) dopuszcza się realizację wewnętrznego systemu/układu komunikacyjnego dla obsługi istniejących i projektowanych obiektów budowlanych,
 - c) zaopatrzenie w wodę:
 - z istniejącej lub projektowanej sieci wodociągowej o przekroju nie mniejszym niż \varnothing 32 mm,
 - z własnych ujęć wody za wyjątkiem części terenu 67RM oraz 69RM znajdujących się w strefie ochrony sanitarnej cmentarza – zgodnie z rysunkiem planu,
 - d) odprowadzenie ścieków bytowych:
 - do sieci kanalizacji sanitarnej o przekroju nie mniejszym niż \varnothing 100 mm,
 - do szczelnych, bezodpływowych zbiorników na nieczystości ciekłe,
 - do przydomowych oczyszczalni ścieków,
 - e) dopuszcza się budowę i przebudowę sieci infrastruktury technicznej,
 - f) odprowadzenie wód opadowych i roztopowych – obowiązują ustalenia zgodnie z przepisami odrębnymi,
 - g) zaopatrzenie w energię elektryczną – z istniejącej lub projektowanej sieci elektroenergetycznej, parametry sieci: 0,4-15 kV,
 - h) dopuszcza się zaopatrzenie w energię elektryczną z odnawialnych źródeł energii do mocy 100 kW za wyjątkiem elektrowni wiatrowych do mocy 50 kW,
 - i) zaopatrzenie w energię ciepłą – ze źródeł indywidualnych lub z sieci gazociągowej,
 - j) zaopatrzenie w gaz – z indywidualnych źródeł lub z projektowanej sieci gazociągowej,
 - k) gospodarka odpadami stałymi – obowiązują ustalenia zgodnie z przepisami odrębnymi,
 - l) dopuszcza się skablowanie napowietrznej linii elektroenergetycznej SN (15kV);
 - m) dopuszcza się sytuowanie infrastruktury technicznej poza liniami zabudowy określonymi na rysunku planu z bezpośrednim, swobodnym dostępem do drogi;
- 11) sposób i termin tymczasowego zagospodarowania, urządzenia i użytkowania terenów – nie występuje potrzeba określania;

12) stawki procentowe, na podstawie których ustala się opłatę, o której mowa w art. 36 ust. 4 ustawy – w wysokości 30%.

§ 7. Dla terenów oznaczonych na rysunku planu symbolami: 1MN, 2MN, 3MN, 4MN, 5MN, 6MN, 7MN, 8MN, 9MN, 10MN, 11MN, 12MN, 13MN, 14MN, 15MN, 16MN, 17MN, 18MN, 19MN, 20MN, 21MN, 22MN, 23MN, 24MN, 25MN, 26MN, 27MN, 28MN, 29MN, 30MN, 31MN, 32MN, 33MN, 34MN, 35MN, 36MN, 37MN, 38MN, 39MN, 40MN, 41MN, 42MN, 43MN, 44MN, 45MN, 46MN, 47MN, 48MN, 49MN, 50 MN ustala się:

- 1) przeznaczenie – tereny zabudowy mieszkaniowej jednorodzinnej;
- 2) zasady ochrony i kształtowania ładu przestrzennego:
 - a) dopuszcza się sytuowanie budynków bezpośrednio przy granicy lub w odległości 1,5 m od granicy z sąsiednią działką budowlaną, zgodnie z przepisami odrębnymi,
 - b) obowiązują ustalenia zgodnie z przepisem §4 ust. 1;
- 3) zasady ochrony środowiska, przyrody i krajobrazu:
 - a) ustala się dopuszczalne poziomy hałasu dla poszczególnych terenów jak dla terenów zabudowy mieszkaniowej jednorodzinnej,
 - b) zakazuje się lokalizacji przedsięwzięć mogących zawsze znacząco i potencjalnie znacząco oddziaływać na środowisko w rozumieniu przepisów odrębnych, za wyjątkiem sieci infrastruktury technicznej,
 - c) obowiązują ustalenia zgodnie z przepisem §4 ust. 2;
- 3a) zasady kształtowania krajobrazu – nie występuje potrzeba określania;
- 4) zasady ochrony dziedzictwa kulturowego i zabytków, w tym krajobrazów kulturowych, oraz dóbr kultury współczesnej:
 - a) na terenach zabudowy mieszkaniowej jednorodzinnej znajdują się stanowiska archeologiczne:
 - na terenie oznaczonym symbolem 13MN: nr na AZP – 12,
 - na terenie oznaczonym symbolem 25MN: nr na AZP – 30,
 - na terenie oznaczonym symbolem 27MN: nr na AZP – 28,
 - na terenie oznaczonym symbolem 48MN: nr na AZP – 31, nr na AZP – 32,
 - obowiązują ustalenia zgodnie z przepisem §4 ust. 3 pkt 2;
- 5) wymagania wynikające z potrzeb kształtowania przestrzeni publicznych – nie występuje potrzeba określania;
- 6) zasady kształtowania zabudowy oraz wskaźniki zagospodarowania terenu, maksymalna i minimalna intensywność zabudowy jako wskaźnik powierzchni całkowitej zabudowy w odniesieniu do powierzchni działki budowlanej, minimalny udział procentowy powierzchni biologicznie czynnej w odniesieniu do powierzchni działki budowlanej, maksymalna wysokość zabudowy, minimalna liczba miejsc do parkowania w tym miejsca przeznaczone na parkowanie pojazdów zaopatrzonych w kartę parkingową i sposób ich realizacji oraz linie zabudowy i gabaryty obiektów:
 - a) maksymalna wysokość zabudowy – 12,0 m,
 - b) geometria dachu – jedno-, dwu- lub wielospadowy, kąt nachylenia połaci dachu od 5° do 45°,
 - c) powierzchnia biologicznie czynna – minimum 40% powierzchni działki budowlanej,
 - d) powierzchnia zabudowy – maksimum 60% powierzchni działki,
 - e) intensywność zabudowy od 0,01 do 0,6,
 - f) minimalna liczba miejsc do parkowania – 1 miejsce postojowe na 1 mieszkanie w ramach działki budowlanej,
 - g) miejsca przeznaczone na parkowanie pojazdów zaopatrzonych w kartę parkingową – nie występuje potrzeba określenia,

- h) sposób realizacji miejsc do parkowania – jako naziemne miejsca parkingowe lub w garażu wolnostojącym lub wbudowanym w granicach działki budowlanej,
- i) nieprzekraczalne linie zabudowy – zgodnie z rysunkiem planu;
- 7) granice i sposoby zagospodarowania terenów lub obiektów podlegających ochronie, na podstawie odrębnych przepisów, terenów górniczych, a także obszarów szczególnego zagrożenia powodzią, obszarów osuwania się mas ziemnych, krajobrazów priorytetowych określonych w audycie krajobrazowym oraz w planach zagospodarowania przestrzennego województwa – nie występuje potrzeba określania;
- 8) szczegółowe zasady i warunki scalania i podziału nieruchomości objętych planem miejscowym – nie występuje potrzeba określania;
- 9) szczególne warunki zagospodarowania terenów oraz ograniczenia w ich użytkowaniu, w tym zakaz zabudowy - obowiązują ustalenia zgodnie z przepisem §4 ust. 4;
- 10) zasady modernizacji, rozbudowy i budowy systemów komunikacji i infrastruktury technicznej:
- a) obsługa komunikacyjna terenu – obowiązują ustalenia zgodnie z przepisem §4 ust. 5,
- b) dopuszcza się realizację wewnętrznego systemu/układu komunikacyjnego dla obsługi istniejących i projektowanych obiektów budowlanych,
- c) zaopatrzenie w wodę:
- z istniejącej lub projektowanej sieci wodociągowej o przekroju nie mniejszym niż \varnothing 32 mm,
 - z własnych ujęć wody za wyjątkiem terenu 34MN znajdującego się w strefie ochrony sanitarnej cmentarza – zgodnie z rysunkiem planu,
- d) odprowadzenie ścieków bytowych:
- do sieci kanalizacji sanitarnej o przekroju nie mniejszym niż \varnothing 100 mm,
 - do szczelnych, bezodpływowych zbiorników na nieczystości ciekłe,
 - do przydomowych oczyszczalni ścieków,
- e) dopuszcza się budowę i przebudowę sieci infrastruktury technicznej,
- f) odprowadzenie wód opadowych i roztopowych – obowiązują ustalenia zgodnie z przepisami odrębnymi,
- g) zaopatrzenie w energię elektryczną – z istniejącej lub projektowanej sieci elektroenergetycznej, parametry sieci: 0,4-15 kV,
- h) dopuszcza się zaopatrzenie w energię elektryczną z odnawialnych źródeł energii do mocy 100 kW za wyjątkiem elektrowni wiatrowych do mocy 50 kW,
- i) zaopatrzenie w energię ciepłą – ze źródeł indywidualnych lub z sieci gazociągowej,
- j) zaopatrzenie w gaz – z indywidualnych źródeł lub z projektowanej sieci gazociągowej,
- k) gospodarka odpadami stałymi – obowiązują ustalenia zgodnie z przepisami odrębnymi,
- l) dopuszcza się skablowanie napowietrznej linii elektroenergetycznej SN (15kV);
- m) dopuszcza się sytuowanie infrastruktury technicznej poza liniami zabudowy określonymi na rysunku planu z bezpośrednim, swobodnym dostępem do drogi;
- 11) sposób i termin tymczasowego zagospodarowania, urządzania i użytkowania terenów – nie występuje potrzeba określania;
- 12) stawki procentowe, na podstawie których ustala się opłatę, o której mowa w art. 36 ust. 4 ustawy – w wysokości 30%.

§ 8. Dla terenów oznaczonych na rysunku planu symbolami: **1U, 2U, 3U** ustala się:

- 1) przeznaczenie – tereny zabudowy usługowej;
- 2) zasady ochrony i kształtowania ładu przestrzennego – dopuszcza się sytuowanie budynków bezpośrednio przy granicy lub w odległości 1,5 m od granicy z sąsiednią działką budowlaną, zgodnie z przepisami odrębnymi;

- 3) zasady ochrony środowiska, przyrody i krajobrazu:
 - a) ustala się dopuszczalne poziomy hałasu dla poszczególnych terenów jak dla terenów mieszkaniowo-usługowych,
 - b) zakazuje się lokalizacji przedsięwzięć mogących zawsze znacząco i potencjalnie znacząco oddziaływać na środowisko w rozumieniu przepisów odrębnych, za wyjątkiem sieci infrastruktury technicznej;
- 3a) zasady kształtowania krajobrazu – nie występuje potrzeba określania;
- 4) zasady ochrony dziedzictwa kulturowego i zabytków, w tym krajobrazów kulturowych, oraz dóbr kultury współczesnej – nie występuje potrzeba określania;
- 5) wymagania wynikające z potrzeb kształtowania przestrzeni publicznych – nie występuje potrzeba określania;
- 6) zasady kształtowania zabudowy oraz wskaźniki zagospodarowania terenu, maksymalna i minimalna intensywność zabudowy jako wskaźnik powierzchni całkowitej zabudowy w odniesieniu do powierzchni działki budowlanej, minimalny udział procentowy powierzchni biologicznie czynnej w odniesieniu do powierzchni działki budowlanej, maksymalna wysokość zabudowy, minimalna liczba miejsc do parkowania w tym miejsca przeznaczone na parkowanie pojazdów zaopatrzonych w kartę parkingową i sposób ich realizacji oraz linie zabudowy i gabaryty obiektów:
 - a) maksymalna wysokość zabudowy – 10,0 m,
 - b) geometria dachu – układ jedno-, dwu- lub wielospadowy, nachylenie połaci dachu od 5° do 55°,
 - c) powierzchnia biologicznie czynna – minimum 30% powierzchni działki budowlanej,
 - d) powierzchnia zabudowy – maksimum 70% powierzchni działki,
 - e) intensywność zabudowy od 0,01 do 0,7,
 - f) minimalna liczba miejsc do parkowania – 1 miejsce na 25m² powierzchni obiektów usługowych,
 - g) miejsca przeznaczone na parkowanie pojazdów zaopatrzonych w kartę parkingową – nie mniej niż 1 miejsce na każde 10 miejsc do parkowania,
 - h) sposób realizacji miejsc do parkowania – jako naziemne miejsca parkingowe lub w garażu wolnostojącym lub wbudowanym w granicach działki budowlanej,
 - i) nieprzekraczalne linie zabudowy – zgodnie z rysunkiem planu;
- 7) granice i sposoby zagospodarowania terenów lub obiektów podlegających ochronie, na podstawie odrębnych przepisów, terenów górniczych, a także obszarów szczególnego zagrożenia powodzią, obszarów osuwania się mas ziemnych, krajobrazów priorytetowych określonych w audycie krajobrazowym oraz w planach zagospodarowania przestrzennego województwa – nie występuje potrzeba określania;
- 8) szczegółowe zasady i warunki scalania i podziału nieruchomości objętych planem miejscowym – nie występuje potrzeba określania;
- 9) szczególne warunki zagospodarowania terenów oraz ograniczenia w ich użytkowaniu, w tym zakaz zabudowy – nie występuje potrzeba określania;
- 10) zasady modernizacji, rozbudowy i budowy systemów komunikacji i infrastruktury technicznej:
 - a) obsługa komunikacyjna terenu – obowiązują ustalenia zgodnie z przepisem §4 ust. 5,
 - b) zaopatrzenie w wodę:
 - z istniejącej lub projektowanej sieci wodociągowej o przekroju nie mniejszym niż Ø 32 mm,
 - z własnych ujęć wody,
 - c) odprowadzenie ścieków bytowych:
 - do sieci kanalizacji sanitarnej o przekroju nie mniejszym niż Ø 100 mm,
 - do szczelnych, bezodpływowych zbiorników na nieczystości ciekłe,
 - do przydomowych oczyszczalni ścieków,

- d) dopuszcza się budowę i przebudowę sieci infrastruktury technicznej,
- e) odprowadzenie wód opadowych i roztopowych – obowiązują ustalenia zgodnie z przepisami odrębnymi,
- f) zaopatrzenie w energię elektryczną – z istniejącej lub projektowanej sieci elektroenergetycznej, parametry sieci: 0,4-15 kV,
- g) dopuszcza się zaopatrzenie w energię elektryczną z odnawialnych źródeł energii do mocy 100 kW za wyjątkiem elektrowni wiatrowych do mocy 50 kW,
- h) zaopatrzenie w energię ciepłą – ze źródeł indywidualnych lub z sieci gazociągowej,
- i) zaopatrzenie w gaz – z indywidualnych źródeł,
- j) gospodarka odpadami stałymi – obowiązują ustalenia zgodnie z przepisami odrębnymi;
- k) dopuszcza się sytuowanie infrastruktury technicznej poza liniami zabudowy określonymi na rysunku planu z bezpośrednim, swobodnym dostępem do drogi;
- 11) sposób i termin tymczasowego zagospodarowania, urządzenia i użytkowania terenów – nie występuje potrzeba określania;
- 12) stawki procentowe, na podstawie których ustala się opłatę, o której mowa w art. 36 ust. 4 ustawy – w wysokości 30%.

§ 9. Dla terenów oznaczonych na rysunku planu symbolami: **1MN/U, 2MN/U, 3MN/U, 4MN/U, 5MN/U, 6MN/U, 7MN/U, 8MN/U, 9MN/U, 10MN/U, 11MN/U, 12MN/U, 13MN/U, 14MN/U, 15MN/U, 16MN/U, 17MN/U, 18MN/U, 19MN/U, 20MN/U, 21MN/U, 22MN/U, 23MN/U** ustala się:

1) przeznaczenie:

- a) tereny zabudowy mieszkaniowej jednorodzinnej lub usługowej,
- b) wyżej wymienione przeznaczenie może być realizowane łącznie lub osobno;

2) zasady ochrony i kształtowania ładu przestrzennego:

- a) dopuszcza się sytuowanie budynków bezpośrednio przy granicy lub w odległości 1,5 m od granicy z sąsiednią działką budowlaną, zgodnie z przepisami odrębnymi,
- b) obowiązują ustalenia zgodnie z przepisem §4 ust. 1;

3) zasady ochrony środowiska, przyrody i krajobrazu:

- a) ustala się dopuszczalne poziomy hałasu dla poszczególnych terenów jak dla terenów mieszkaniowo-usługowych,
- b) zakazuje się lokalizacji przedsięwzięć mogących zawsze znacząco i potencjalnie znacząco oddziaływać na środowisko w rozumieniu przepisów odrębnych, za wyjątkiem sieci infrastruktury technicznej,
- c) obowiązują ustalenia zgodnie z przepisem §4 ust. 2;

3a) zasady kształtowania krajobrazu – nie występuje potrzeba określania;

4) zasady ochrony dziedzictwa kulturowego i zabytków, w tym krajobrazów kulturowych, oraz dóbr kultury współczesnej:

a) na terenach zabudowy mieszkaniowej jednorodzinnej lub usługowej znajdują się stanowiska archeologiczne:

- na terenie oznaczonym symbolem 1MN/U: nr na AZP – 5,
- na terenie oznaczonym symbolem 9MN/U: nr na AZP – 11,
- na terenie oznaczonym symbolem 12MN/U: nr na AZP – 24,
- na terenie oznaczonym symbolem 15MN/U: nr na AZP – 27,
- obowiązują ustalenia zgodnie z przepisem §4 ust. 3 pkt 2;

b) na terenach zabudowy mieszkaniowej jednorodzinnej lub usługowej znajdują się zabytki nieruchome ujęte w Wojewódzkiej Ewidencji Zabytków:

- na terenie oznaczonym symbolem 11MN/U: krzyż przydrożny,
 - obowiązują ustalenia zgodnie z przepisem §4 ust. 3 pkt 1;
- 5) wymagania wynikające z potrzeb kształtowania przestrzeni publicznych – nie występuje potrzeba określania;
- 6) zasady kształtowania zabudowy oraz wskaźniki zagospodarowania terenu, maksymalna i minimalna intensywność zabudowy jako wskaźnik powierzchni całkowitej zabudowy w odniesieniu do powierzchni działki budowlanej, minimalny udział procentowy powierzchni biologicznie czynnej w odniesieniu do powierzchni działki budowlanej, maksymalna wysokość zabudowy, minimalna liczba miejsc do parkowania w tym miejsca przeznaczone na parkowanie pojazdów zaopatrzonych w kartę parkingową i sposób ich realizacji oraz linie zabudowy i gabaryty obiektów:
- a) maksymalna wysokość zabudowy – 12,0 m,
 - b) geometria dachu – jedno-, dwu- lub wielospadowy, kąt nachylenia połaci dachu od 5° do 45°,
 - c) powierzchnia biologicznie czynna – minimum 40% powierzchni działki budowlanej,
 - d) powierzchnia zabudowy – maksimum 60% powierzchni działki,
 - e) intensywność zabudowy od 0,01 do 0,6,
 - f) minimalna liczba miejsc do parkowania – 1 miejsce postojowe na 1 mieszkanie w ramach działki budowlanej dla zabudowy mieszkaniowej jednorodzinnej oraz 1 miejsce na 25m² powierzchni obiektów usługowych dla zabudowy usługowej,
 - g) miejsca przeznaczone na parkowanie pojazdów zaopatrzonych w kartę parkingową – nie mniej niż 1 miejsce na każde 5 miejsc do parkowania dla zabudowy usługowej,
 - h) sposób realizacji miejsc do parkowania – jako naziemne miejsca parkingowe lub w garażu wolnostojącym lub wbudowanym w granicach działki budowlanej,
 - i) nieprzekraczalne linie zabudowy – zgodnie z rysunkiem planu;
- 7) granice i sposoby zagospodarowania terenów lub obiektów podlegających ochronie, na podstawie odrębnych przepisów, terenów górniczych, a także obszarów szczególnego zagrożenia powodzią, obszarów osuwania się mas ziemnych, krajobrazów priorytetowych określonych w audycie krajobrazowym oraz w planach zagospodarowania przestrzennego województwa – nie występuje potrzeba określania;
- 8) szczegółowe zasady i warunki scalania i podziału nieruchomości objętych planem miejscowym – nie występuje potrzeba określania;
- 9) szczególne warunki zagospodarowania terenów oraz ograniczenia w ich użytkowaniu, w tym zakaz zabudowy – obowiązują ustalenia zgodnie z przepisem §4 ust. 4 pkt 3;
- 10) zasady modernizacji, rozbudowy i budowy systemów komunikacji i infrastruktury technicznej:
- a) obsługa komunikacyjna terenu – obowiązują ustalenia zgodnie z przepisem §4 ust.5,
 - b) dopuszcza się realizację wewnętrznego systemu/układu komunikacyjnego dla obsługi istniejących i projektowanych obiektów budowlanych,
 - c) zaopatrzenie w wodę:
 - z istniejącej lub projektowanej sieci wodociągowej o przekroju nie mniejszym niż Ø 32 mm,
 - z własnych ujęć wody,
 - d) odprowadzenie ścieków bytowych:
 - do sieci kanalizacji sanitarnej o przekroju nie mniejszym niż Ø 100 mm,
 - do szczelnych, bezodpływowych zbiorników na nieczystości ciekłe,
 - do przydomowych oczyszczalni ścieków,
 - e) dopuszcza się budowę i przebudowę sieci infrastruktury technicznej,
 - f) odprowadzenie wód opadowych i roztopowych – obowiązują ustalenia zgodnie z przepisami odrębnymi,

- g) zaopatrzenie w energię elektryczną – z istniejącej lub projektowanej sieci elektroenergetycznej, parametry sieci: 0,4-15 kV,
 - h) dopuszcza się zaopatrzenie w energię elektryczną z odnawialnych źródeł energii do mocy 100 kW za wyjątkiem elektrowni wiatrowych do mocy 50 kW,
 - i) zaopatrzenie w energię ciepłą – ze źródeł indywidualnych lub z sieci gazociągowej,
 - j) zaopatrzenie w gaz – z indywidualnych źródeł lub z projektowanej sieci gazociągowej,
 - k) gospodarka odpadami stałymi – obowiązują ustalenia zgodnie z przepisami odrębnymi,
 - l) dopuszcza się skablowanie napowietrznej linii elektroenergetycznej SN (15kV);
 - m) dopuszcza się sytuowanie infrastruktury technicznej poza liniami zabudowy określonymi na rysunku planu z bezpośrednim, swobodnym dostępem do drogi;
- 11) sposób i termin tymczasowego zagospodarowania, urządzenia i użytkowania terenów – nie występuje potrzeba określania;
- 12) stawki procentowe, na podstawie których ustala się opłatę, o której mowa w art. 36 ust. 4 ustawy – w wysokości 30%.

§ 10. Dla terenu oznaczonego na rysunku planu symbolem: **1US** ustala się:

- 1) przeznaczenie – teren sportu i rekreacji;
- 2) zasady ochrony i kształtowania ładu przestrzennego – dopuszcza się sytuowanie budynków bezpośrednio przy granicy lub w odległości 1,5 m od granicy z sąsiednią działką budowlaną, zgodnie z przepisami odrębnymi;
- 3) zasady ochrony środowiska, przyrody i krajobrazu:
 - a) ustala się dopuszczalne poziomy hałasu dla poszczególnych terenów jak dla terenów rekreacyjno-wypoczynkowych,
 - b) zakazuje się lokalizacji przedsięwzięć mogących zawsze znacząco i potencjalnie znacząco oddziaływać na środowisko w rozumieniu przepisów odrębnych, za wyjątkiem sieci infrastruktury technicznej;
- 3a) zasady kształtowania krajobrazu – nie występuje potrzeba określania;
- 4) zasady ochrony dziedzictwa kulturowego i zabytków, w tym krajobrazów kulturowych, oraz dóbr kultury współczesnej – nie występuje potrzeba określania;
- 5) wymagania wynikające z potrzeb kształtowania przestrzeni publicznych – nie występuje potrzeba określania;
- 6) zasady kształtowania zabudowy oraz wskaźniki zagospodarowania terenu, maksymalna i minimalna intensywność zabudowy jako wskaźnik powierzchni całkowitej zabudowy w odniesieniu do powierzchni działki budowlanej, minimalny udział procentowy powierzchni biologicznie czynnej w odniesieniu do powierzchni działki budowlanej, maksymalna wysokość zabudowy, minimalna liczba miejsc do parkowania w tym miejsca przeznaczone na parkowanie pojazdów zaopatrzonych w kartę parkingową i sposób ich realizacji oraz linie zabudowy i gabaryty obiektów:
 - a) maksymalna wysokość zabudowy – 10,0 m,
 - b) geometria dachu – jedno-, dwu- lub wielospadowy, kąt nachylenia połaci dachu od 5° do 55°,
 - c) powierzchnia biologicznie czynna – minimum 40% powierzchni działki budowlanej,
 - d) powierzchnia zabudowy – maksimum 60% powierzchni działki,
 - e) intensywność zabudowy od 0,01 do 0,6,
 - f) minimalna liczba miejsc do parkowania – 1 miejsce na 2 zatrudnionych,
 - g) miejsca przeznaczone na parkowanie pojazdów zaopatrzonych w kartę parkingową – nie mniej niż 1 miejsce na każde na 5 miejsc do parkowania,
 - h) sposób realizacji miejsc do parkowania – jako naziemne miejsca parkingowe lub w garażu wolnostojącym lub wbudowanym w granicach działki budowlanej,

- i) nieprzekraczalne linie zabudowy – zgodnie z rysunkiem planu;
- 7) granice i sposoby zagospodarowania terenów lub obiektów podlegających ochronie, na podstawie odrębnych przepisów, terenów górniczych, a także obszarów szczególnego zagrożenia powodzią, obszarów osuwania się mas ziemnych, krajobrazów priorytetowych określonych w audycie krajobrazowym oraz w planach zagospodarowania przestrzennego województwa – nie występuje potrzeba określania;
- 8) szczegółowe zasady i warunki scalania i podziału nieruchomości objętych planem miejscowym – nie występuje potrzeba określania;
- 9) szczególne warunki zagospodarowania terenów oraz ograniczenia w ich użytkowaniu, w tym zakaz zabudowy – nie występuje potrzeba określania;
- 10) zasady modernizacji, rozbudowy i budowy systemów komunikacji i infrastruktury technicznej:
 - a) obsługa komunikacyjna terenu – obowiązują ustalenia zgodnie z przepisem §4 ust.5,
 - b) zaopatrzenie w wodę:
 - z istniejącej lub projektowanej sieci wodociągowej o przekroju nie mniejszym niż \varnothing 32 mm,
 - z własnych ujęć wody,
 - c) odprowadzenie ścieków bytowych:
 - do sieci kanalizacji sanitarnej o przekroju nie mniejszym niż \varnothing 100 mm,
 - do szczelnych, bezodpływowych zbiorników na nieczystości ciekłe,
 - do przydomowych oczyszczalni ścieków,
 - d) dopuszcza się budowę i przebudowę sieci infrastruktury technicznej,
 - e) odprowadzenie wód opadowych i roztopowych – obowiązują ustalenia zgodnie z przepisami odrębnymi,
 - f) zaopatrzenie w energię elektryczną – z istniejącej lub projektowanej sieci elektroenergetycznej, parametry sieci: 0,4-15 kV,
 - g) dopuszcza się zaopatrzenie w energię elektryczną z odnawialnych źródeł energii do mocy 100 kW z wyjątkiem elektrowni wiatrowych do mocy 50 kW,
 - h) zaopatrzenie w energię ciepłą – ze źródeł indywidualnych lub z sieci gazociągowej,
 - i) zaopatrzenie w gaz – z indywidualnych źródeł lub z projektowanej sieci gazociągowej,
 - j) gospodarka odpadami stałymi – obowiązują ustalenia zgodnie z przepisami odrębnymi;
 - k) dopuszcza się sytuowanie infrastruktury technicznej poza liniami zabudowy określonymi na rysunku planu z bezpośrednim, swobodnym dostępem do drogi;
- 11) sposób i termin tymczasowego zagospodarowania, urządzania i użytkowania terenów – nie występuje potrzeba określania;
- 12) stawki procentowe, na podstawie których ustala się opłatę, o której mowa w art. 36 ust. 4 ustawy – w wysokości 30%.

§ 11. Dla terenów oznaczonych na rysunku planu symbolami: **1ML, 2ML, 3ML, 4ML, 5ML, 6ML, 7ML, 8ML, 9ML, 10ML, 11ML, 12ML** ustala się:

- 1) przeznaczenie – tereny zabudowy rekreacji indywidualnej;
- 2) zasady ochrony i kształtowania ładu przestrzennego:
 - a) dopuszcza się sytuowanie budynków bezpośrednio przy granicy lub w odległości 1,5 m od granicy z sąsiednią działką budowlaną, zgodnie z przepisami odrębnymi,
 - b) obowiązują ustalenia zgodnie z przepisem §4 ust. 1;
- 3) zasady ochrony środowiska, przyrody i krajobrazu:
 - c) ustala się dopuszczalne poziomy hałasu dla poszczególnych terenów jak dla terenów rekreacyjno-wypoczynkowych,

- d) zakazuje się lokalizacji przedsięwzięć mogących zawsze znacząco i potencjalnie znacząco oddziaływać na środowisko w rozumieniu przepisów odrębnych, za wyjątkiem sieci infrastruktury technicznej,
- e) obowiązują ustalenia zgodnie z przepisem §4 ust. 2;
- 3a) zasady kształtowania krajobrazu – nie występuje potrzeba określania;
- 4) zasady ochrony dziedzictwa kulturowego i zabytków, w tym krajobrazów kulturowych, oraz dóbr kultury współczesnej – nie występuje potrzeba określania;
- 5) wymagania wynikające z potrzeb kształtowania przestrzeni publicznych – nie występuje potrzeba określania;
- 6) zasady kształtowania zabudowy oraz wskaźniki zagospodarowania terenu, maksymalna i minimalna intensywność zabudowy jako wskaźnik powierzchni całkowitej zabudowy w odniesieniu do powierzchni działki budowlanej, minimalny udział procentowy powierzchni biologicznie czynnej w odniesieniu do powierzchni działki budowlanej, maksymalna wysokość zabudowy, minimalna liczba miejsc do parkowania w tym miejsca przeznaczone na parkowanie pojazdów zaopatrzonych w kartę parkingową i sposób ich realizacji oraz linie zabudowy i gabaryty obiektów:
- a) maksymalna wysokość zabudowy – 6,5 m,
- b) geometria dachu – jedno-, dwu- lub wielospadowy, kąt nachylenia połaci dachu od 5° do 55°,
- c) powierzchnia biologicznie czynna – minimum 40% powierzchni działki budowlanej,
- d) powierzchnia zabudowy – maksimum 60% powierzchni działki,
- e) intensywność zabudowy od 0,01 do 0,6,
- f) minimalna liczba miejsc do parkowania – 1 miejsce na 1 budynek rekreacji indywidualnej,
- g) miejsca przeznaczone na parkowanie pojazdów zaopatrzonych w kartę parkingową – nie występuje potrzeba określenia,
- h) sposób realizacji miejsc do parkowania – jako naziemne miejsca parkingowe lub w garażu wolnostojącym lub wbudowanym w granicach działki budowlanej,
- i) nieprzekraczalne linie zabudowy – zgodnie z rysunkiem planu;
- 7) granice i sposoby zagospodarowania terenów lub obiektów podlegających ochronie, na podstawie odrębnych przepisów, terenów górniczych, a także obszarów szczególnego zagrożenia powodzią, obszarów osuwania się mas ziemnych, krajobrazów priorytetowych określonych w audycie krajobrazowym oraz w planach zagospodarowania przestrzennego województwa – nie występuje potrzeba określania;
- 8) szczegółowe zasady i warunki scalania i podziału nieruchomości objętych planem miejscowym – nie występuje potrzeba określania;
- 9) szczególne warunki zagospodarowania terenów oraz ograniczenia w ich użytkowaniu, w tym zakaz zabudowy – obowiązują ustalenia zgodnie z przepisem §4 ust. 4;
- 10) zasady modernizacji, rozbudowy i budowy systemów komunikacji i infrastruktury technicznej:
- a) obsługa komunikacyjna terenu – obowiązują ustalenia zgodnie z przepisem §4 ust.5,
- b) dopuszcza się realizację wewnętrznego systemu/układu komunikacyjnego dla obsługi istniejących i projektowanych obiektów budowlanych,
- c) zaopatrzenie w wodę:
- z istniejącej lub projektowanej sieci wodociągowej o przekroju nie mniejszym niż Ø 32 mm,
 - z własnych ujęć wody,
- d) odprowadzenie ścieków bytowych:
- do sieci kanalizacji sanitarnej o przekroju nie mniejszym niż Ø 100 mm,
 - do szczelnych, bezodpływowych zbiorników na nieczystości ciekłe,
 - do przydomowych oczyszczalni ścieków,

- e) dopuszcza się budowę i przebudowę sieci infrastruktury technicznej,
 - f) odprowadzenie wód opadowych i roztopowych – obowiązują ustalenia zgodnie z przepisami odrębnymi,
 - g) zaopatrzenie w energię elektryczną – z istniejącej lub projektowanej sieci elektroenergetycznej, parametry sieci: 0,4-15 kV
 - h) dopuszcza się zaopatrzenie w energię elektryczną z odnawialnych źródeł energii do mocy 100 kW za wyjątkiem elektrowni wiatrowych do mocy 50 kW,
 - i) zaopatrzenie w energię ciepłą – ze źródeł indywidualnych lub z sieci gazociągowej,
 - j) zaopatrzenie w gaz – z indywidualnych źródeł lub z projektowanej sieci gazociągowej,
 - k) gospodarka odpadami stałymi – obowiązują ustalenia zgodnie z przepisami odrębnymi;
 - l) dopuszcza się sytuowanie infrastruktury technicznej poza liniami zabudowy określonymi na rysunku planu z bezpośrednim, swobodnym dostępem do drogi;
- 11) sposób i termin tymczasowego zagospodarowania, urządzenia i użytkowania terenów – nie występuje potrzeba określania;
- 12) stawki procentowe, na podstawie których ustala się opłatę, o której mowa w art. 36 ust. 4 ustawy – w wysokości 30%.

§ 12. Dla terenów oznaczonych na rysunku planu symbolami: **1P, 2P, 3P, 4P, 5P, 6P, 7P, 8P** ustala się:

- 1) przeznaczenie – tereny obiektów produkcyjnych, składów i magazynów;
- 2) zasady ochrony i kształtowania ładu przestrzennego:
 - a) dopuszcza się sytuowanie budynków bezpośrednio przy granicy lub w odległości 1,5 m od granicy z sąsiednią działką budowlaną, zgodnie z przepisami odrębnymi,
 - b) na terenie 8P zakazuje się magazynowania oraz gospodarowania odpadami niebezpiecznymi oraz urządzenia składowiska odpadów niebezpiecznych,
 - c) obowiązują ustalenia zgodnie z przepisem §4 ust. 1;
- 3) zasady ochrony środowiska, przyrody i krajobrazu:
 - a) zakazuje się lokalizacji przedsięwzięć mogących zawsze znacząco oddziaływać na środowisko w rozumieniu przepisów odrębnych, za wyjątkiem sieci infrastruktury technicznej,
 - b) na terenie 7P zakazuje się lokalizacji nowych przedsięwzięć mogących potencjalnie znacząco oddziaływać na środowisko w rozumieniu przepisów odrębnych, za wyjątkiem sieci infrastruktury technicznej;
- 3a) zasady kształtowania krajobrazu – nie występuje potrzeba określania;
- 4) zasady ochrony dziedzictwa kulturowego i zabytków, w tym krajobrazów kulturowych, oraz dóbr kultury współczesnej:
 - a) na terenach obiektów produkcyjnych, składów i magazynów znajdują się stanowiska archeologiczne:
 - na terenie oznaczonym symbolem 1P: nr na AZP – 18,
 - na terenie oznaczonym symbolem 3P: nr na AZP – 19,
 - na terenie oznaczonym symbolem 6P: nr na AZP – 20,
 - na terenie oznaczonym symbolem 8P: nr na AZP – 29,
 - obowiązują ustalenia zgodnie z przepisem §4 ust. 3 pkt 2;
 - b) na terenach obiektów produkcyjnych, składów i magazynów znajdują się zabytki nieruchome ujęte w Wojewódzkiej Ewidencji Zabytków:
 - na terenie oznaczonym symbolem 2P: krzyż przydrożny,
 - obowiązują ustalenia zgodnie z przepisem §4 ust. 3 pkt 1;

- 5) wymagania wynikające z potrzeb kształtowania przestrzeni publicznych – nie występuje potrzeba określenia;
- 6) zasady kształtowania zabudowy oraz wskaźniki zagospodarowania terenu, maksymalna i minimalna intensywność zabudowy jako wskaźnik powierzchni całkowitej zabudowy w odniesieniu do powierzchni działki budowlanej, minimalny udział procentowy powierzchni biologicznie czynnej w odniesieniu do powierzchni działki budowlanej, maksymalna wysokość zabudowy, minimalna liczba miejsc do parkowania w tym miejsca przeznaczone na parkowanie pojazdów zaopatrzonych w kartę parkingową i sposób ich realizacji oraz linie zabudowy i gabaryty obiektów:
 - a) maksymalna wysokość zabudowy – 25,0 m,
 - b) geometria dachu – układ jedno-, dwu- lub wielospadowy, nachylenie połaci dachu od 0° do 55°,
 - c) powierzchnia biologicznie czynna – minimum 30% powierzchni działki budowlanej,
 - d) powierzchnia zabudowy – maksimum 70% powierzchni działki,
 - e) intensywność zabudowy od 0,01 do 0,7,
 - f) minimalna liczba miejsc do parkowania – 1 miejsce na 50 m² powierzchni obiektów produkcyjnych,
 - g) miejsca przeznaczone na parkowanie pojazdów zaopatrzonych w kartę parkingową – nie mniej niż 1 miejsce na każde na 5 miejsc do parkowania,
 - h) sposób realizacji miejsc do parkowania – jako naziemne miejsca parkingowe lub w garażu wolnostojącym lub wbudowanym w granicach działki budowlanej,
 - i) nieprzekraczalne linie zabudowy – zgodnie z rysunkiem planu;
- 7) granice i sposoby zagospodarowania terenów lub obiektów podlegających ochronie, na podstawie odrębnych przepisów, terenów górniczych, a także obszarów szczególnego zagrożenia powodzią, obszarów osuwania się mas ziemnych, krajobrazów priorytetowych określonych w audycie krajobrazowym oraz w planach zagospodarowania przestrzennego województwa – nie występuje potrzeba określenia;
- 8) szczegółowe zasady i warunki scalania i podziału nieruchomości objętych planem miejscowym – nie występuje potrzeba określenia;
- 9) szczególne warunki zagospodarowania terenów oraz ograniczenia w ich użytkowaniu, w tym zakaz zabudowy – obowiązują ustalenia zgodnie z przepisem §4 ust. 4 pkt 3;
- 10) zasady modernizacji, rozbudowy i budowy systemów komunikacji i infrastruktury technicznej:
 - a) obsługa komunikacyjna terenu – obowiązują ustalenia zgodnie z przepisem §4 ust.5,
 - b) dopuszcza się realizację wewnętrznego systemu/układu komunikacyjnego dla obsługi istniejących i projektowanych obiektów budowlanych,
 - b) zaopatrzenie w wodę:
 - z istniejącej lub projektowanej sieci wodociągowej o przekroju nie mniejszym niż Ø 32 mm,
 - z własnych ujęć wody,
 - c) odprowadzenie ścieków bytowych:
 - do sieci kanalizacji sanitarnej o przekroju nie mniejszym niż Ø 100 mm,
 - do szczelnych, bezodpływowych zbiorników na nieczystości ciekłe,
 - do przydomowych oczyszczalni ścieków,
 - d) dopuszcza się budowę i przebudowę sieci infrastruktury technicznej,
 - e) odprowadzenie wód opadowych i roztopowych – zgodnie z przepisami odrębnymi,
 - f) zaopatrzenie w energię elektryczną – z istniejącej lub projektowanej sieci elektroenergetycznej, parametry sieci: 0,4-15 kV,
 - g) dopuszcza się zaopatrzenie w energię elektryczną z odnawialnych źródeł energii do mocy 100 kW za wyjątkiem elektrowni wiatrowych do mocy 50 kW,

- h) zaopatrzenie w energię ciepłą – ze źródeł indywidualnych lub z sieci gazociągowej,
 - i) zaopatrzenie w gaz – z indywidualnych źródeł lub z projektowanej sieci gazociągowej,
 - j) gospodarka odpadami stałymi – obowiązują ustalenia zgodnie z przepisami odrębnymi;
 - k) dopuszcza się sytuowanie infrastruktury technicznej poza liniami zabudowy określonymi na rysunku planu z bezpośrednim, swobodnym dostępem do drogi;
- 11) sposób i termin tymczasowego zagospodarowania, urządzania i użytkowania terenów – nie występuje potrzeba określania;
- 12) stawki procentowe, na podstawie których ustala się opłatę, o której mowa w art. 36 ust. 4 ustawy – w wysokości 30%.

§ 13. Dla terenów oznaczonych na rysunku planu symbolami: 1ZL, 2ZL, 3ZL, 4ZL, 5ZL, 6ZL, 7ZL, 8ZL, 9ZL, 10ZL, 11ZL, 12ZL, 13ZL, 14ZL, 15ZL, 16ZL, 17ZL, 18ZL, 19ZL, 20ZL, 21ZL, 22ZL, 23ZL, 24ZL, 25ZL, 26ZL, 27ZL, 28ZL, 29ZL, 30ZL, 31ZL, 32ZL, 33ZL, 34ZL, 35ZL, 36ZL, 37ZL, 38ZL, 39ZL, 40ZL, 41ZL, 42ZL, 43ZL, 44ZL, 45ZL, 46ZL, 47ZL, 48ZL, 49ZL, 50ZL, 51ZL, 52ZL, 53ZL, 54ZL, 55ZL, 56ZL, 57ZL, 58ZL, 59ZL, 60ZL, 61ZL, 62ZL, 63ZL, 64ZL, 65ZL, 66ZL, 67ZL, 68ZL, 69ZL, 70ZL, 71ZL, 72ZL, 73ZL, 74ZL, 75ZL, 76ZL, 77ZL, 78ZL, 79ZL, 80ZL, 81ZL, 82ZL, 83ZL, 84ZL, 85ZL, 86ZL, 87ZL, 88ZL, 89ZL, 90ZL, 91ZL, 92ZL, 93ZL, 94ZL, 95ZL, 96ZL, 97ZL, 98ZL, 99ZL, 100ZL, 101ZL, 102ZL, 103ZL, 104ZL, 105ZL, 106ZL, 107ZL, 108ZL, 109ZL, 110ZL, 111ZL, 112ZL, 113ZL, 114ZL, 115ZL, 116ZL, 117ZL, 118ZL, 119ZL, 120ZL, 121ZL, 122ZL, 123ZL, 124ZL, 125ZL, 126ZL, 127ZL, 128ZL, 129ZL, 130ZL, 131ZL, 132ZL, 133ZL, 134ZL, 135ZL, 136ZL, 137ZL, 138ZL, 139ZL, 140ZL, 141ZL, 142ZL, 143ZL, 144ZL, 145ZL, 146ZL, 147ZL, 148ZL, 149ZL, 150ZL ustala się:

- 1) przeznaczenie – tereny lasów;
- 2) zasady ochrony i kształtowania ładu przestrzennego – nie występuje potrzeba określania;
- 3) zasady ochrony środowiska, przyrody i krajobrazu – obowiązują ustalenia zgodnie z przepisem §4 ust. 2;
- 3a) zasady kształtowania krajobrazu – nie występuje potrzeba określania;
- 4) zasady ochrony dziedzictwa kulturowego i zabytków, w tym krajobrazów kulturowych, oraz dóbr kultury współczesnej:
 - a) na terenach lasów znajdują się stanowiska archeologiczne:
 - część na terenie oznaczonym symbolem 2ZL: nr na AZP – 4,
 - na terenie oznaczonym symbolem 22ZL: nr na AZP – 6,
 - obowiązują ustalenia zgodnie z przepisem §4 ust. 3 pkt 2;
- 5) wymagania wynikające z potrzeb kształtowania przestrzeni publicznych – nie występuje potrzeba określania;
- 6) zasady kształtowania zabudowy oraz wskaźniki zagospodarowania terenu, maksymalna i minimalna intensywność zabudowy jako wskaźnik powierzchni całkowitej zabudowy w odniesieniu do powierzchni działki budowlanej, minimalny udział procentowy powierzchni biologicznie czynnej w odniesieniu do powierzchni działki budowlanej, maksymalna wysokość zabudowy, minimalna liczba miejsc do parkowania w tym miejsca przeznaczone na parkowanie pojazdów zaopatrzonych w kartę parkingową i sposób ich realizacji oraz linie zabudowy i gabaryty obiektów – nie występuje potrzeba określania;
- 7) granice i sposoby zagospodarowania terenów lub obiektów podlegających ochronie, na podstawie odrębnych przepisów, terenów górniczych, a także obszarów szczególnego zagrożenia powodzią, obszarów osuwania się mas ziemnych, krajobrazów priorytetowych określonych w audycie krajobrazowym oraz w planach zagospodarowania przestrzennego województwa – nie występuje potrzeba określania;
- 8) szczegółowe zasady i warunki scalania i podziału nieruchomości objętych planem miejscowym – nie występuje potrzeba określania;
- 9) szczególne warunki zagospodarowania terenów oraz ograniczenia w ich użytkowaniu, w tym zakaz zabudowy – obowiązują ustalenia zgodnie z przepisem §4 ust. 4;

- 10) zasady modernizacji, rozbudowy i budowy systemów komunikacji i infrastruktury technicznej – zasady dostępu komunikacyjnego – obowiązują ustalenia zgodnie z przepisem §4 ust. 5;
- 11) sposób i termin tymczasowego zagospodarowania, urządzania i użytkowania terenów – nie występuje potrzeba określania;
- 12) stawki procentowe, na podstawie których ustala się opłatę, o której mowa w art. 36 ust. 4 ustawy – w wysokości 1%.

§ 14. Dla terenu oznaczonego na rysunku planu symbolem **1ZC** ustala się:

- 1) przeznaczenie – teren cmentarza (nieczynnego);
- 2) zasady ochrony i kształtowania ładu przestrzennego – dopuszcza się urządzenie ciągów pieszych i pieszo – jezdnych w formie alejek cmentarnych głównych i bocznych;
- 3) zasady ochrony środowiska, przyrody i krajobrazu:
 - a) zakazuje się lokalizacji przedsięwzięć mogących zawsze znacząco i potencjalnie znacząco oddziaływać na środowisko w rozumieniu przepisów odrębnych, za wyjątkiem sieci infrastruktury technicznej,
 - b) obowiązują ustalenia zgodnie z przepisem §4 ust. 2 pkt 2;
- 3a) zasady kształtowania krajobrazu – nie występuje potrzeba określania;
- 4) zasady ochrony dziedzictwa kulturowego i zabytków, w tym krajobrazów kulturowych, oraz dóbr kultury współczesnej – nie występuje potrzeba określania;
- 5) wymagania wynikające z potrzeb kształtowania przestrzeni publicznych – nie występuje potrzeba określania;
- 6) zasady kształtowania zabudowy oraz wskaźniki zagospodarowania terenu, maksymalna i minimalna intensywność zabudowy jako wskaźnik powierzchni całkowitej zabudowy w odniesieniu do powierzchni działki budowlanej, minimalny udział procentowy powierzchni biologicznie czynnej w odniesieniu do powierzchni działki budowlanej, maksymalna wysokość zabudowy, minimalna liczba miejsc do parkowania w tym miejsca przeznaczone na parkowanie pojazdów zaopatrzonych w kartę parkingową i sposób ich realizacji oraz linie zabudowy i gabaryty obiektów – nie występuje potrzeba określania;
- 7) granice i sposoby zagospodarowania terenów lub obiektów podlegających ochronie, na podstawie odrębnych przepisów, terenów górniczych, a także obszarów szczególnego zagrożenia powodzią, obszarów osuwania się mas ziemnych, krajobrazów priorytetowych określonych w audycie krajobrazowym oraz w planach zagospodarowania przestrzennego województwa – nie występuje potrzeba określania;
- 8) szczegółowe zasady i warunki scalania i podziału nieruchomości objętych planem miejscowym – nie występuje potrzeba określania;
- 9) szczególne warunki zagospodarowania terenów oraz ograniczenia w ich użytkowaniu, w tym zakaz zabudowy – nie występuje potrzeba określania;
- 10) zasady modernizacji, rozbudowy i budowy systemów komunikacji i infrastruktury technicznej – obowiązują ustalenia zgodnie z przepisem §4 ust.5;
- 11) sposób i termin tymczasowego zagospodarowania, urządzania i użytkowania terenów – nie występuje potrzeba określania;
- 12) stawki procentowe, na podstawie których ustala się opłatę, o której mowa w art. 36 ust. 4 ustawy – w wysokości 10%.

§ 15. Dla terenów oznaczonych na rysunku planu symbolami: **1WS, 2WS, 3WS, 4WS, 5WS, 6WS, 7WS, 8WS** ustala się:

- 1) przeznaczenie – tereny wód powierzchniowych śródlądowych;
- 2) zasady ochrony i kształtowania ładu przestrzennego – nie występuje potrzeba określania;
- 3) zasady ochrony środowiska, przyrody i krajobrazu – nie występuje potrzeba określania;
- 3a) zasady kształtowania krajobrazu – nie występuje potrzeba określania;
- 4) zasady ochrony dziedzictwa kulturowego i zabytków, w tym krajobrazów kulturowych, oraz dóbr kultury współczesnej – nie występuje potrzeba określania;

- 5) wymagania wynikające z potrzeb kształtowania przestrzeni publicznych – nie występuje potrzeba określania;
- 6) zasady kształtowania zabudowy oraz wskaźniki zagospodarowania terenu, maksymalna i minimalna intensywność zabudowy jako wskaźnik powierzchni całkowitej zabudowy w odniesieniu do powierzchni działki budowlanej, minimalny udział procentowy powierzchni biologicznie czynnej w odniesieniu do powierzchni działki budowlanej, maksymalna wysokość zabudowy, minimalna liczba miejsc do parkowania w tym miejsca przeznaczone na parkowanie pojazdów zaopatrzonych w kartę parkingową i sposób ich realizacji oraz linie zabudowy i gabaryty obiektów:
 - a) wszelkie działania związane z realizacją urządzeń wodnych z wykorzystaniem wód dla różnych potrzeb zgodnie z przepisami odrębnymi,
 - b) dopuszcza się wykorzystanie wód jako zbiornika ppoż. na zasadach i warunkach przewidzianych przepisami odrębnymi;
- 7) granice i sposoby zagospodarowania terenów lub obiektów podlegających ochronie, na podstawie odrębnych przepisów, terenów górniczych, a także obszarów szczególnego zagrożenia powodzią, obszarów osuwania się mas ziemnych, krajobrazów priorytetowych określonych w audycie krajobrazowym oraz w planach zagospodarowania przestrzennego województwa – nie występuje potrzeba określania;
- 8) szczegółowe zasady i warunki scalania i podziału nieruchomości objętych planem miejscowym – nie występuje potrzeba określania;
- 9) szczególne warunki zagospodarowania terenów oraz ograniczenia w ich użytkowaniu, w tym zakaz zabudowy – nie występuje potrzeba określania;
- 10) zasady modernizacji, rozbudowy i budowy systemów komunikacji i infrastruktury technicznej – nie występuje potrzeba określania;
- 11) sposób i termin tymczasowego zagospodarowania, urządzania i użytkowania terenów – nie występuje potrzeba określania;
- 12) stawki procentowe, na podstawie których ustala się opłatę, o której mowa w art. 36 ust. 4 ustawy – w wysokości 30%.

§ 16. Dla terenów oznaczonych na rysunku planu symbolami: **1KDZ, 2KDZ, 3KDZ, 4KDZ, 5KDZ, 6KDZ** ustala się:

- 1) przeznaczenie – tereny dróg zbiorczych;
- 2) zasady ochrony i kształtowania ładu przestrzennego – dopuszcza się lokalizowanie sieci infrastruktury technicznej, w tym nie związane z obsługą drogi – obowiązują ustalenia zgodnie z przepisami odrębnymi;
- 3) zasady ochrony środowiska, przyrody i krajobrazu – obowiązują ustalenia zgodnie z przepisem §4 ust. 2;
- 3a) zasady kształtowania krajobrazu – nie występuje potrzeba określania;
- 4) zasady ochrony dziedzictwa kulturowego i zabytków, w tym krajobrazów kulturowych, oraz dóbr kultury współczesnej – nie występuje potrzeba określania;
- 5) wymagania wynikające z potrzeb kształtowania przestrzeni publicznych – nie występuje potrzeba określania;
- 6) zasady kształtowania zabudowy oraz wskaźniki zagospodarowania terenu, maksymalna i minimalna intensywność zabudowy jako wskaźnik powierzchni całkowitej zabudowy w odniesieniu do powierzchni działki budowlanej, minimalny udział procentowy powierzchni biologicznie czynnej w odniesieniu do powierzchni działki budowlanej, maksymalna wysokość zabudowy, minimalna liczba miejsc do parkowania w tym miejsca przeznaczone na parkowanie pojazdów zaopatrzonych w kartę parkingową i sposób ich realizacji oraz linie zabudowy i gabaryty obiektów – minimalna szerokość drogi w liniach rozgraniczających tereny o różnym przeznaczeniu lub różnych zasadach zagospodarowania – zgodnie z rysunkiem planu;
- 7) granice i sposoby zagospodarowania terenów lub obiektów podlegających ochronie, na podstawie odrębnych przepisów, terenów górniczych, a także obszarów szczególnego zagrożenia powodzią, obszarów osuwania się mas ziemnych, krajobrazów priorytetowych określonych w audycie krajobrazowym oraz w planach zagospodarowania przestrzennego województwa – nie występuje potrzeba określania;

- 8) szczegółowe zasady i warunki scalania i podziału nieruchomości objętych planem miejscowym – nie występuje potrzeba określania;
- 9) szczególne warunki zagospodarowania terenów oraz ograniczenia w ich użytkowaniu, w tym zakaz zabudowy – nie występuje potrzeba określania;
- 10) zasady modernizacji, rozbudowy i budowy systemów komunikacji i infrastruktury technicznej – obowiązują ustalenia zgodnie z przepisami odrębnymi;
- 11) sposób i termin tymczasowego zagospodarowania, urządzania i użytkowania terenów – nie występuje potrzeba określania;
- 12) stawki procentowe, na podstawie których ustala się opłatę, o której mowa w art. 36 ust. 4 ustawy – w wysokości 15%.

§ 17. Dla terenów oznaczonych na rysunku planu symbolami: **1KDL, 2KDL, 3KDL, 4KDL, 5KDL, 6KDL, 7KDL, 8KDL, 9KDL, 10KDL, 11KDL, 12KDL, 13KDL, 14KDL** ustala się:

- 1) przeznaczenie – tereny dróg lokalnych;
- 2) zasady ochrony i kształtowania ładu przestrzennego – dopuszcza się lokalizowanie sieci infrastruktury technicznej, w tym nie związane z obsługą drogi – obowiązują ustalenia zgodnie z przepisami odrębnymi;
- 3) zasady ochrony środowiska, przyrody i krajobrazu – obowiązują ustalenia zgodnie z przepisem §4 ust. 2,
- 3a) zasady kształtowania krajobrazu – nie występuje potrzeba określania;
- 4) zasady ochrony dziedzictwa kulturowego i zabytków, w tym krajobrazów kulturowych, oraz dóbr kultury współczesnej - nie występuje potrzeba określania;
- 5) wymagania wynikające z potrzeb kształtowania przestrzeni publicznych – nie występuje potrzeba określania;
- 6) zasady kształtowania zabudowy oraz wskaźniki zagospodarowania terenu, maksymalna i minimalna intensywność zabudowy jako wskaźnik powierzchni całkowitej zabudowy w odniesieniu do powierzchni działki budowlanej, minimalny udział procentowy powierzchni biologicznie czynnej w odniesieniu do powierzchni działki budowlanej, maksymalna wysokość zabudowy, minimalna liczba miejsc do parkowania w tym miejsca przeznaczone na parkowanie pojazdów zaopatrzonych w kartę parkingową i sposób ich realizacji oraz linie zabudowy i gabaryty obiektów – minimalna szerokość drogi w liniach rozgraniczających tereny o różnym przeznaczeniu lub różnych zasadach zagospodarowania – zgodnie z rysunkiem planu;
- 7) granice i sposoby zagospodarowania terenów lub obiektów podlegających ochronie, na podstawie odrębnych przepisów, terenów górniczych, a także obszarów szczególnego zagrożenia powodzią, obszarów osuwania się mas ziemnych, krajobrazów priorytetowych określonych w audycie krajobrazowym oraz w planach zagospodarowania przestrzennego województwa – nie występuje potrzeba określania;
- 8) szczegółowe zasady i warunki scalania i podziału nieruchomości objętych planem miejscowym – nie występuje potrzeba określania;
- 9) szczególne warunki zagospodarowania terenów oraz ograniczenia w ich użytkowaniu, w tym zakaz zabudowy – nie występuje potrzeba określania;
- 10) zasady modernizacji, rozbudowy i budowy systemów komunikacji i infrastruktury technicznej – obowiązują ustalenia zgodnie z przepisami odrębnymi;
- 11) sposób i termin tymczasowego zagospodarowania, urządzania i użytkowania terenów – nie występuje potrzeba określania;
- 12) stawki procentowe, na podstawie których ustala się opłatę, o której mowa w art. 36 ust. 4 ustawy – w wysokości 15%.

§ 18. Dla terenów oznaczonych na rysunku planu symbolami: 1KDW, 2KDW, 3KDW, 4KDW, 5KDW, 6KDW, 7KDW, 8KDW, 9KDW, 10KDW, 11KDW, 12KDW, 13KDW, 14KDW, 15KDW, 16KDW, 17KDW, 18KDW, 19KDW, 20KDW, 21KDW, 22KDW, 23KDW, 24KDW, 25KDW, 26KDW, 27KDW, 28KDW, 29KDW, 30KDW, 31KDW, 32KDW, 33KDW, 34KDW, 35KDW, 36KDW, 37KDW, 38KDW, 39KDW, 40KDW, 41KDW, 42KDW, 43KDW, 44KDW, 45KDW, 46KDW, 47KDW, 48KDW, 49KDW, 50KDW, 51KDW, 52KDW, 53KDW, 54KDW, 55KDW, 56KDW, 57KDW, 58KDW, 59KDW, 60KDW, 61KDW, 62KDW, 63KDW, 64KDW, 65KDW, 66KDW, 67KDW, 68KDW, 69KDW, 70KDW, 71KDW, 72KDW, 73KDW, 74KDW, 75KDW, 76KDW, 77KDW, 78KDW, 79KDW, 80KDW, 81KDW, 82KDW, 83KDW, 84KDW, 85KDW, 86KDW, 87KDW, 88KDW, 89KDW, 90KDW, 91KDW, 92KDW, 93KDW, 94KDW, 95KDW ustala się:

- 1) przeznaczenie – tereny dróg wewnętrznych;
- 2) zasady ochrony i kształtowania ładu przestrzennego – dopuszcza się lokalizowanie sieci infrastruktury technicznej, w tym nie związane z obsługą drogi – obowiązują ustalenia zgodnie z przepisami odrębnymi;
- 3) zasady ochrony środowiska, przyrody i krajobrazu – obowiązują ustalenia zgodnie z przepisem §4 ust. 2;
- 3a) zasady kształtowania krajobrazu – nie występuje potrzeba określania;
- 4) zasady ochrony dziedzictwa kulturowego i zabytków, w tym krajobrazów kulturowych, oraz dóbr kultury współczesnej – nie występuje potrzeba określania;
- 5) wymagania wynikające z potrzeb kształtowania przestrzeni publicznych – nie występuje potrzeba określania;
- 6) zasady kształtowania zabudowy oraz wskaźniki zagospodarowania terenu, maksymalna i minimalna intensywność zabudowy jako wskaźnik powierzchni całkowitej zabudowy w odniesieniu do powierzchni działki budowlanej, minimalny udział procentowy powierzchni biologicznie czynnej w odniesieniu do powierzchni działki budowlanej, maksymalna wysokość zabudowy, minimalna liczba miejsc do parkowania w tym miejsca przeznaczone na parkowanie pojazdów zaopatrzonych w kartę parkingową i sposób ich realizacji oraz linie zabudowy i gabaryty obiektów – minimalna szerokość dróg w liniach rozgraniczających tereny o różnym przeznaczeniu lub różnych zasadach zagospodarowania – zgodnie z rysunkiem planu;
- 7) granice i sposoby zagospodarowania terenów lub obiektów podlegających ochronie, na podstawie odrębnych przepisów, terenów górniczych, a także obszarów szczególnego zagrożenia powodzią, obszarów osuwania się mas ziemnych, krajobrazów priorytetowych określonych w audycie krajobrazowym oraz w planach zagospodarowania przestrzennego województwa – nie występuje potrzeba określania;
- 8) szczegółowe zasady i warunki scalania i podziału nieruchomości objętych planem miejscowym – nie występuje potrzeba określania;
- 9) szczególne warunki zagospodarowania terenów oraz ograniczenia w ich użytkowaniu, w tym zakaz zabudowy – nie występuje potrzeba określania;
- 10) zasady modernizacji, rozbudowy i budowy systemów komunikacji i infrastruktury technicznej – obowiązują ustalenia zgodnie z przepisami odrębnymi;
- 11) sposób i termin tymczasowego zagospodarowania, urządzania i użytkowania terenów – nie występuje potrzeba określania;
- 12) stawki procentowe, na podstawie których ustala się opłatę, o której mowa w art. 36 ust. 4 ustawy – w wysokości 15%.



Rozdział 4. Przepisy końcowe

§ 19. Wykonanie niniejszej uchwały powierza się Wójtowi Gminy Skrwilno.

§ 20. Uchwała wchodzi w życie po upływie 14 dni od dnia jej ogłoszenia w Dzienniku Urzędowym Województwa Kujawsko-Pomorskiego.


MIEJSCOWY PLAN ZAGOSPODAROWANIA PRZESTRZENNEGO DLA DZIAŁEK POŁOŻONYCH W REJONIE MIEJSCOWOŚCI SKUDZAWY I NOWE SKUDZAWY, GMINA SKRWILNO

ZAŁĄCZNIK NR 1
DO UCHWAŁY NR XVIII/131/20
RADY GMINY SKRWILNO
Z DNIA 24 listopada 2020 r.

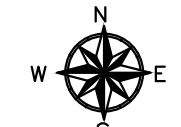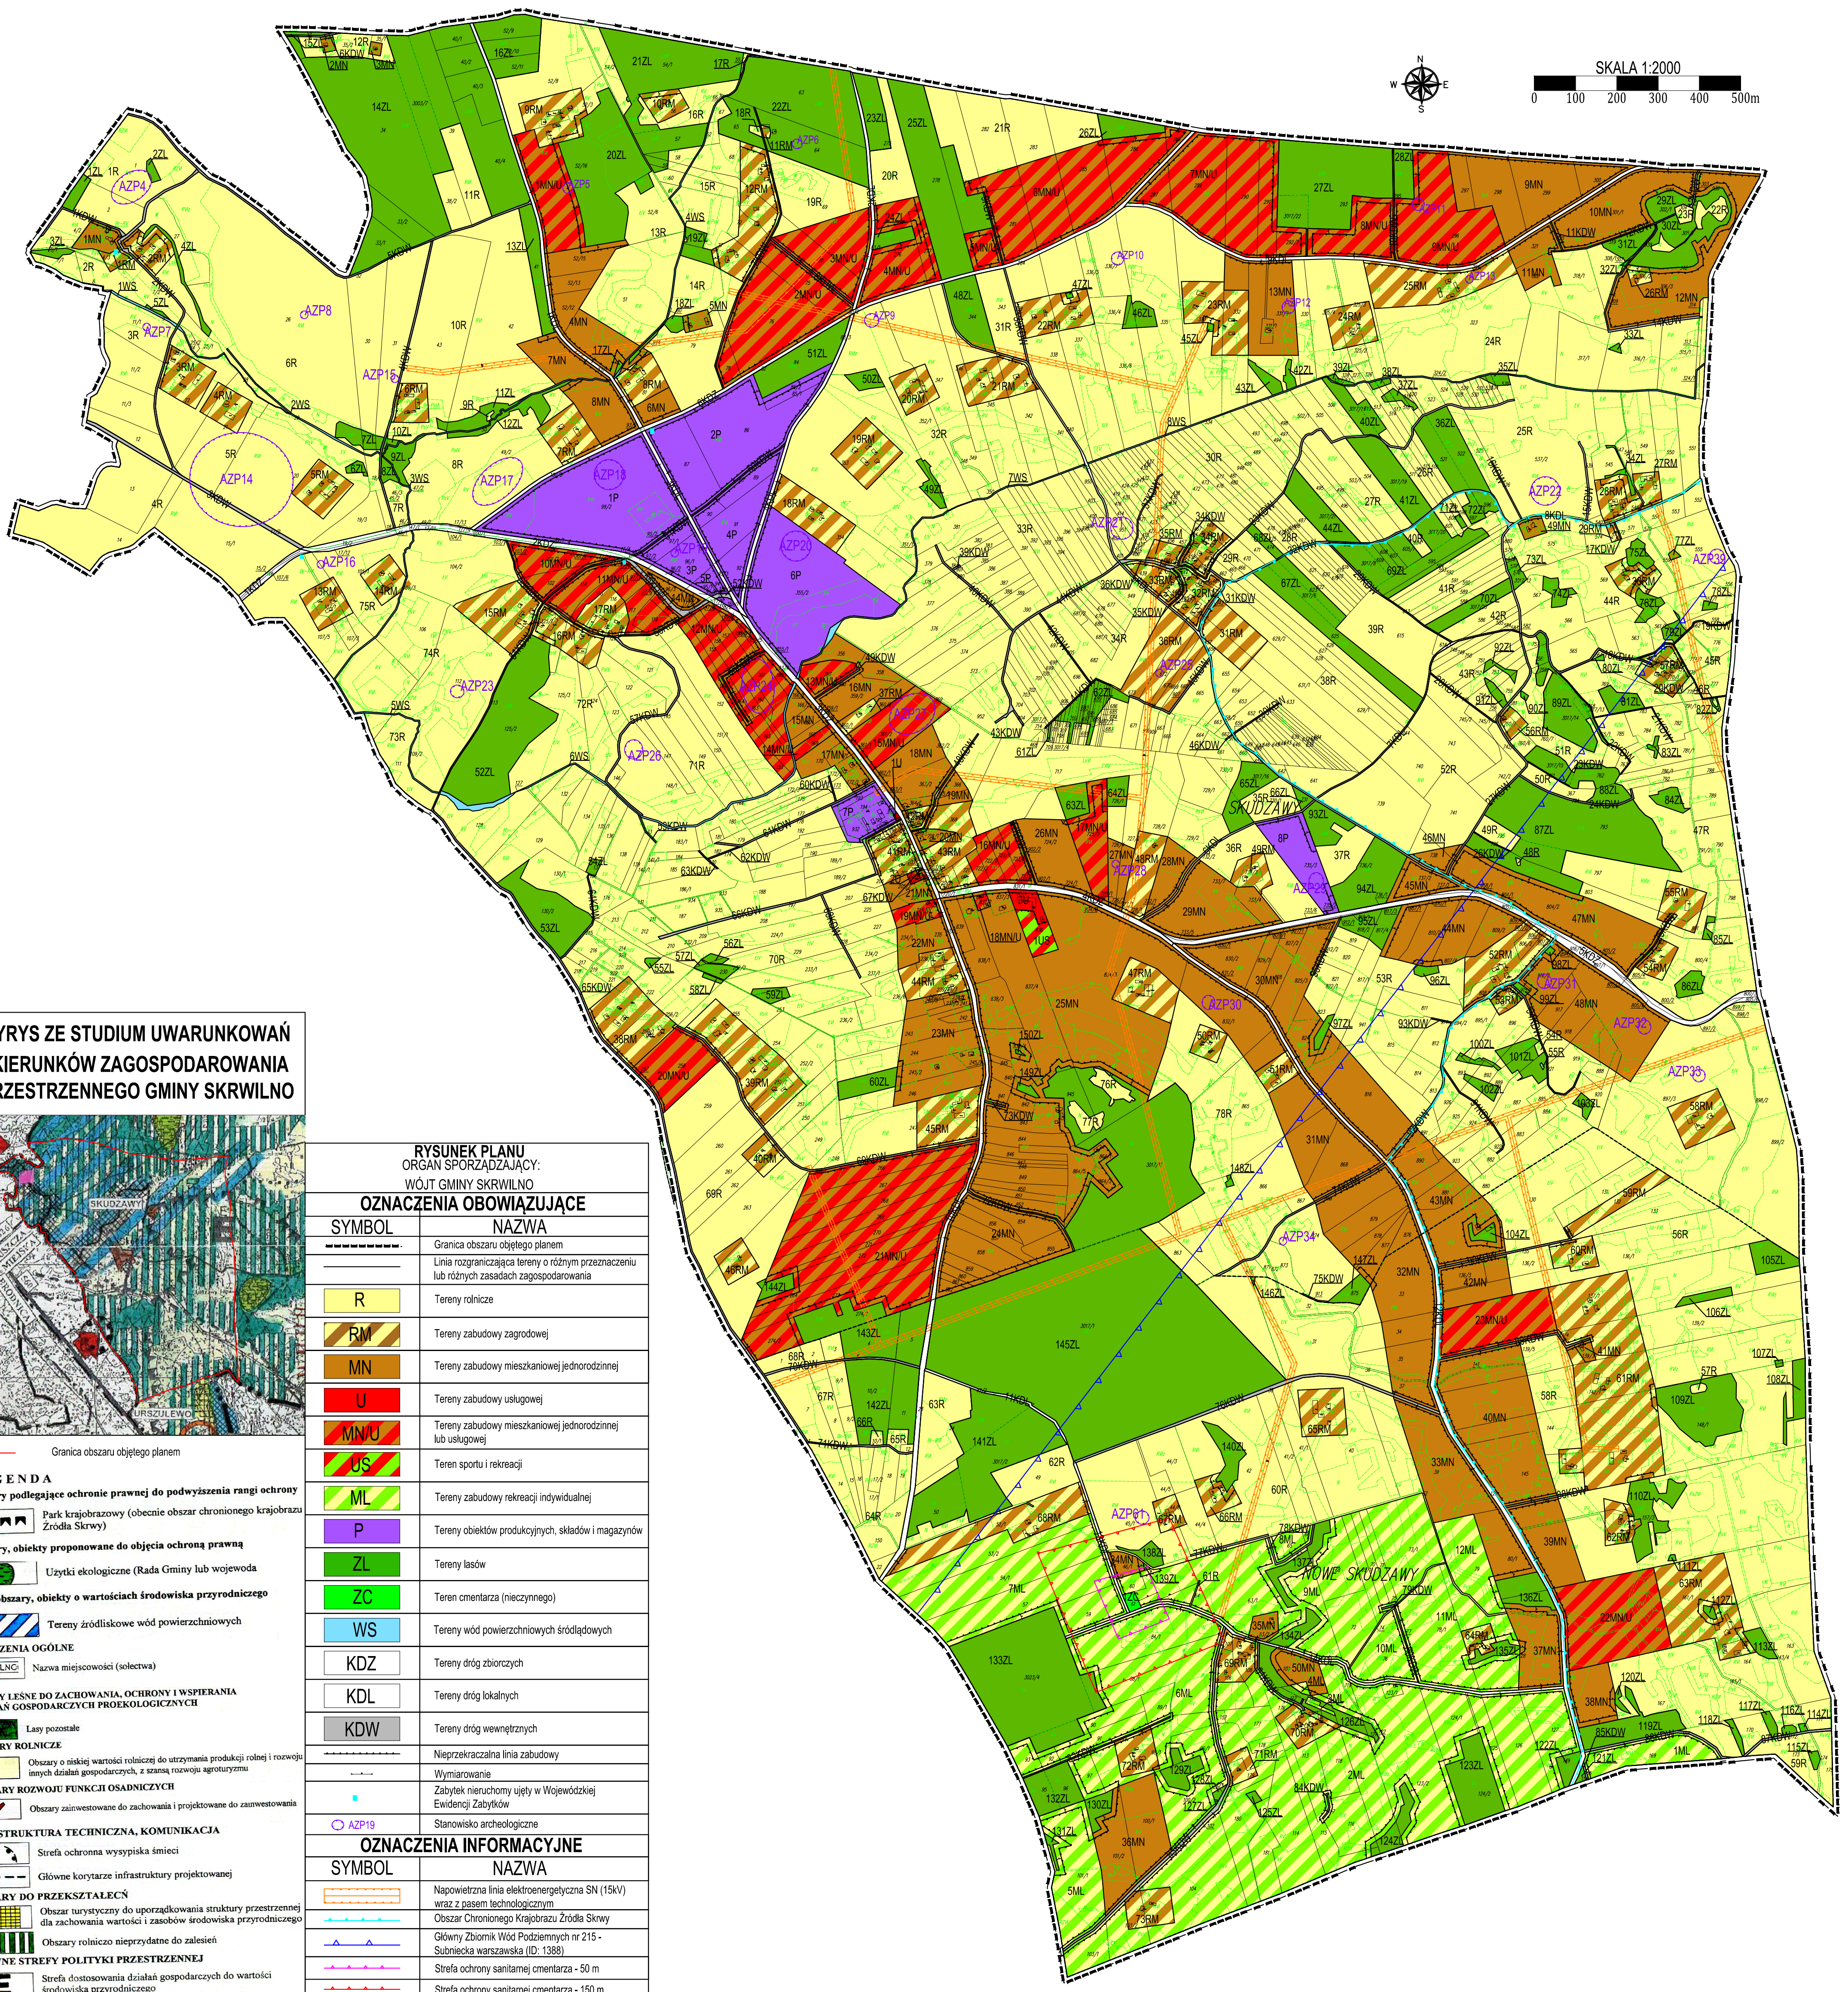

SKALA 1:2000
0 100 200 300 400 500m

WYRYS ZE STUDIUM UWARUNKOWAŃ I KIERUNKÓW ZAGOSPODAROWANIA PRZESTRZENNEGO GMINY SKRWILNO

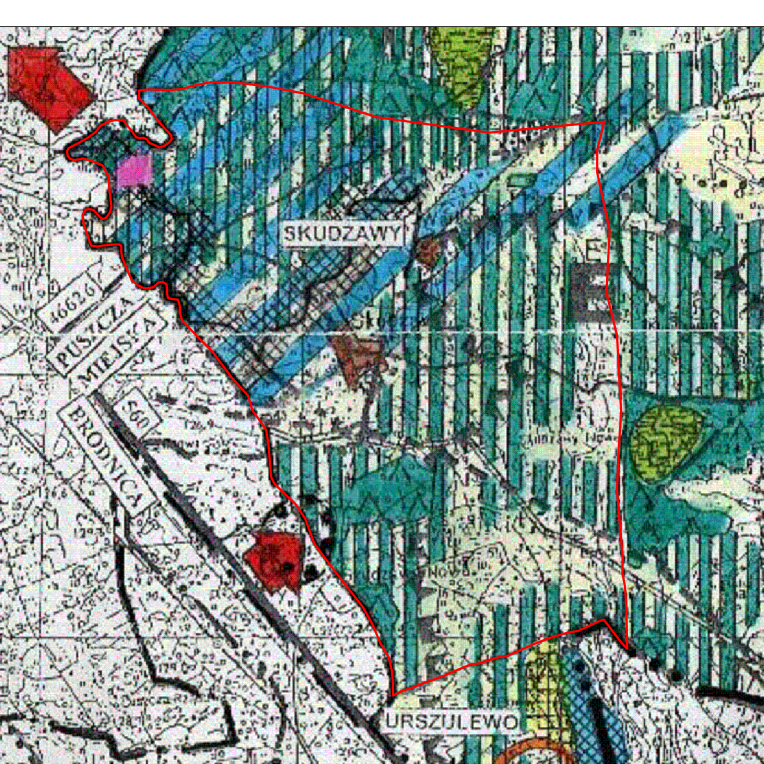

RYSUNEK PLANU ORGAN SPÓRZĄDZAJĄCY: WÓJT GMINY SKRWILNO

OZNACZENIA OBOWIĄZUJĄCE

SYMBOL	NAZWA
---	Granica obszaru objętego planem
---	Linia rozgraniczająca tereny o różnym przeznaczeniu lub różnych zasadach zagospodarowania
R	Tereny rolnicze
RM	Tereny zabudowy zagrodowej
MN	Tereny zabudowy mieszkaniowej jednorodzinnej
U	Tereny zabudowy usługowej
MN/U	Tereny zabudowy mieszkaniowej jednorodzinnej lub usługowej
US	Teren sportu i rekreacji
ML	Tereny zabudowy rekreacji indywidualnej
P	Tereny obiektów produkcyjnych, składów i magazynów
ZL	Tereny lasów
ZC	Teren cmentarza (nieczynnego)
WS	Tereny wód powierzchniowych śródlądowych
KDZ	Tereny dróg zbiorczych
KDL	Tereny dróg lokalnych
KDW	Tereny dróg wewnętrznych
---	Nieprzekraczalna linia zabudowy
---	Wymiarowanie
---	Zabytek nieruchomy ujęty w Wojewódzkiej Ewidencji Zabytków
○ AZP19	Stanowisko archeologiczne

OZNACZENIA INFORMACYJNE

SYMBOL	NAZWA
---	Napowietrzna linia elektroenergetyczna SN (15kV) wraz z pasem technologicznym
---	Obszar Chronionego Krajobrazu Źródła Skrzy
---	Główny Zbiornik Wód Podziemnych nr 215 - Subniecka warszawska (ID: 1388)
---	Strefa ochrony sanitarnej cmentarza - 50 m
---	Strefa ochrony sanitarnej cmentarza - 150 m

LEGENDA

- Obszary podlegające ochronie prawnej do podwyższenia rangi ochrony**
- Park krajobrazowy (obecnie obszar chronionego krajobrazu Źródła Skrzy)
- Obszary, obiekty proponowane do objęcia ochroną prawną**
- Użytki ekologiczne (Rada Gminy lub wojewoda)
- Inne obszary, obiekty o wartościach środowiska przyrodniczego**
- Tereny źródłiskowe wód powierzchniowych
- OZNACZENIA OGÓLNE**
- SKRWILNO - Nazwa miejscowości (sołectwa)
- ZASOBY LEŚNE DO ZACHOWANIA, OCHRONY I WSPERANIA DZIAŁAŃ GOSPODARZYCH PROJEKTOLOGICZNYCH**
- Lasy pozostałe
- OBZARY ROLNICZE**
- Obszary o niskiej wartości rolniczej do utrzymania produkcji rolnej i rozwoju innych działań gospodarczych, z szansą rozwoju agroturystyki
- OBZARY ROZWOJU FUNKCJI OSADNICZYCH**
- Obszary zaінwestowane do zachowania i projektowane do zamieszkania
- INFRASTRUKTURA TECHNICZNA, KOMUNIKACJA**
- Strefa ochronna wysypiska śmieci
 - Główne korytarze infrastruktury projektowanej
- OBZARY DO PRZEKSZTAŁEŃ**
- Obszar turystyczny do uporządkowania struktury przestrzennej dla zachowania wartości i zasobów środowiska przyrodniczego
 - Obszary rolniczo nieprzydatne do zalesień
- GŁÓWNE STREFY POLITYKI PRZESTRZENNEJ**
- Strefa dostosowania działań gospodarczych do wartości środowiska przyrodniczego

Rozstrzygnięcie Rady Gminy Skrwilno o sposobie rozpatrzenia uwag do projektu miejscowego planu zagospodarowania przestrzennego dla działek położonych w rejonie miejscowości Skudzawy i Nowe Skudzawy, gmina Skrwilno.

I wyłożenie

Uwaga nr 1:

Treść uwagi:

Prośba o uwzględnienie działki 63/1, 65, 179, 99/9 w miejscowości Nowe Skudzawy jako teren zabudowy rekreacyjnej.

Rozstrzygnięcie: częściowo uwzględniona

Uzasadnienie:

Na obszarze wskazanym przez wnioskodawcę znajduje się już istniejąca zabudowa zagrodowa oraz istniejący teren leśny. W związku z tym pozostawiono funkcję zabudowy zagrodowej w części obejmującej istniejącą zabudowę oraz las na gruntach ls, w pozostałej części uwzględniono uwagę i zmieniono zagospodarowanie terenu pod funkcję rekreacyjną.

Uwaga nr 2:

Treść uwagi:

Prośba o uwzględnienie działki 109 w miejscowości Nowe Skudzawy jako teren zabudowy mieszkaniowej jednorodzinnej.

Rozstrzygnięcie: częściowo uwzględniona

Uzasadnienie:

Na obszarze wskazanym przez wnioskodawcę znajduje się istniejący teren leśny. W związku z tym pozostawiono las na gruntach ls, w pozostałej części uwzględniono uwagę i zmieniono zagospodarowanie terenu pod funkcję zabudowy rekreacyjnej.

Uwaga nr 3:

Treść uwagi:

Prośba o uwzględnienie działki 128, 79, 78/1, 76, 73/1, 71, 70, 69/1, 68, 66, 72, 59, 60, 57, 54/1, 53/2, 52/1, 84/1, 88/1, 89/1, 90, 91, 92, 93, 97, 98/1, 100/3, 100/4, 101/1, 103/1, 103/2, 104, 180, 181, 114, 115, 116, 120, 118, 110, 176, 113, 105, 178, 177, 152, 106, 108, 107, 119 w miejscowości Nowe Skudzawy jako teren zabudowy rekreacyjnej.

Rozstrzygnięcie: częściowo uwzględniona

Uzasadnienie:

Na obszarze wskazanym przez wnioskodawcę znajduje się już istniejąca zabudowa zagrodowa oraz istniejący teren leśny. W związku z tym pozostawiono funkcję zabudowy zagrodowej w części obejmującej istniejącą zabudowę oraz las na gruntach ls, w pozostałej części uwzględniono uwagę i zmieniono zagospodarowanie terenu pod funkcję zabudowy rekreacyjnej.

II wyłożenie

Brak złożonych uwag.

Rozstrzygnięcie Rady Gminy Skrwilno o sposobie realizacji, zapisanych w planie inwestycji z zakresu infrastruktury technicznej, które należą do zadań własnych gminy oraz zasadach i finansowania zgodnie z przepisami o finansach publicznych

Na podstawie art. 20 ust 1 ustawy z dnia 27 marca 2003 r. o planowaniu i zagospodarowaniu przestrzennego (tj. Dz. U. z 2020 r. poz. 293, 471, 782, 1086, 1378) określa się następujący sposób realizacji oraz zasady finansowania inwestycji z zakresu infrastruktury technicznej, które należą do zadań własnych gminy.

§ 1. 1. Inwestycje z zakresu infrastruktury technicznej służące zaspokajaniu zbiorowych potrzeb mieszkańców należą, zgodnie z art. 7 ust 1 ustawy z dnia 8 marca 1990 r. o samorządzie gminnym (tj. Dz. U. z 2020 r. poz. 713, 1378) do zadań własnych gminy.

2. Inwestycje z zakresu infrastruktury technicznej zapisane w planie obejmują budowę, rozbudowę i przebudowę sieci infrastruktury technicznej wraz z urządzeniami towarzyszącymi.

§ 2. Opis sposobu realizacji inwestycji wskazanych w § 1:

- 1) realizacja inwestycji przebiegać będzie zgodnie z obowiązującymi przepisami, m.in.: ustawą o gospodarce nieruchomościami, ustawą Prawo Budowlane, ustawą o zamówieniach publicznych, ustawą o samorządzie gminnym, ustawą o gospodarce komunalnej i ustawą Prawo ochrony środowiska;
- 2) inwestycje z zakresu przesyłania i dystrybucji paliw gazowych, energii elektrycznej (w tym stacje transformatorowe) lub ciepła realizowane będą w sposób określony w ustawie z dnia 15 czerwca 2012 r. Prawo Energetyczne (t.j. Dz. U. z 2012 r. poz. 1059, z 2013 r. poz. 984, 1238, z 2014 r. poz. 457, 490, 900, 942, 1101, 1662, z 2015 r. poz. 151, 478, 942, 1618, 1893, 1960, 2365, z 2016 r. poz. 266, 831, 925, 1052, 1165, 1823);
- 3) inwestycje z zakresu budowy sieci wodociągowej i kanalizacji realizowane będą na podstawie ustawy z dnia 7 czerwca 2001 r. o zbiorowym zaopatrzeniu w wodę i zbiorowym odprowadzaniu ścieków (t.j. Dz. U. z 2019 r. poz. 1437, 1495, z 2020 r. poz. 284, 471)
- 4) realizacja pozostałych inwestycji z zakresu infrastruktury technicznej będą przedmiotem umowy zainteresowanych stron zgodnie z przepisami prawa.

§ 3. 1. Finansowanie inwestycji z zakresu infrastruktury technicznej, które należą do zadań własnych gminy, ujętych w niniejszym planie miejscowym, podlega przepisom ustawy z dnia 27 sierpnia 2009 r. o finansach publicznych (t.j. Dz. U. z 2019 r. poz. 869, 1622, 1649, 2020, z 2020 r. poz. 284, 374, 568, 695, 1175), oraz ustawy z dnia 13 listopada 2003 r. o dochodach jednostek samorządu terytorialnego (t.j. z 2020 r. poz. 23, 374, 1086), przy czym:

- 1) przychody i wydatki (w tym nazwę zadań inwestycyjnych i źródło ich finansowania w okresie wieloletnim) ustalane są przez Radę Gminy Skrwilno i corocznie w uchwale budżetowej oraz uchwale w sprawie wieloletniego planu inwestycyjnego;
- 2) źródłem finansowania inwestycji gminnych są w całości lub w części: Budżet Gminy, źródła zewnętrzne (np.: fundusze strukturalne Unii Europejskiej, dotacje z budżetu państwa, źródła z Funduszu Ochrony Środowiska i Gospodarki Wodnej), porozumienia publiczno-prywatne;
- 3) mogą zostać pobrane zgodnie z ustawą o gospodarce nieruchomościami oraz ustawą o planowaniu i zagospodarowaniu przestrzennym: opłaty adiacenckie, opłaty planistyczne.

Termin i koszty budowy, rozbudowy i przebudowy sieci wodociągowej, kanalizacji sanitarnej, sieci i urządzeń do zaopatrzenia w energię elektryczną zostaną określone przez Gminę w budżecie oraz wieloletnim planie inwestycyjnym.

Uzasadnienie

Zgodnie z podjętą uchwałą Nr XXV/165/17 Rady Gminy w Skrwilnie z dnia 27 kwietnia 2017 r. roku przystąpiono do sporządzenia miejscowego planu zagospodarowania przestrzennego dla działek położonych w rejonie miejscowości Skudzawy i Nowe Skudzawy, gmina Skrwilno.

I. Sposób realizacji wymogów wynikających z art. 1 ust. 2-4 ustawy o planowaniu i zagospodarowaniu przestrzennym.

1. Przy sporządzeniu projektu niniejszego planu miejscowego uwzględniono:

1) wymagania ładu przestrzennego, w tym urbanistyki i architektury poprzez wprowadzenie zapisów regulujących i kształtujących przestrzeń w sposób harmonijny, opierając się na relacjach pomiędzy uwarunkowaniami i wymogami funkcjonalnymi, społeczno – gospodarczymi, środowiskowymi, kulturowymi oraz kompozycyjno – estetycznymi, określenie przeznaczenia terenu oznaczonego symbolem terenu, nieprzekraczalnych linii zabudowy, wskaźników zabudowy;

2) walory architektoniczne i krajobrazowe poprzez ustalenia dotyczące kształtowania zabudowy i zagospodarowania terenu;

3) wymagania ochrony środowiska, w tym gospodarowania wodami i ochrony gruntów rolnych i leśnych poprzez wprowadzenie na poszczególnych terenach możliwości lokalizacji przedsięwzięć mogących potencjalnie i zawsze znacząco oddziaływać na środowisko w rozumieniu przepisów odrębnych oraz wprowadzenie zakazu lokalizacji przedsięwzięć mogących potencjalnie i zawsze znacząco oddziaływać na środowisko w rozumieniu przepisów odrębnych;

4) wymagania ochrony dziedzictwa kulturowego i zabytków oraz dóbr kultury współczesnej - ustalono zasady ochrony dziedzictwa kulturowego i zabytków oraz dóbr kultury współczesnej;

5) wymagania ochrony zdrowia oraz bezpieczeństwa ludzi i mienia, a także potrzeby osób niepełnosprawnych poprzez określenie zasad ochrony środowiska, liczby miejsc parkingowych dla pojazdów zaopatrzonych w kartę parkingową;

6) walory ekonomiczne przestrzeni racjonalnie wykorzystując istniejące elementy wyposażenia technicznego i zagospodarowania terenu przy umożliwieniu sytuowania nowej zabudowy;

7) prawo własności - ustalenia projektu planu nie ograniczają prawa własności;

8) potrzeby obronności i bezpieczeństwa państwa - w obszarze planu nie zidentyfikowano obszarów i obiektów mających znaczenie w tym zakresie co zostało potwierdzone poprzez uzgodnienie projektu planu z właściwymi organami wojskowymi, ochrony granic oraz bezpieczeństwa państwa;

9) potrzeby interesu publicznego poprzez ochronę walorów przyrodniczych i krajobrazowych, zapewnienie ładu przestrzennego oraz wypełnienie ustaleń zawartych w Studium uwarunkowań i kierunków zagospodarowania przestrzennego gminy Skrwilno;

10) potrzeby w zakresie rozwoju infrastruktury technicznej, w szczególności sieci szerokopasmowych, określając możliwość uzbrojenia terenu w sieci i urządzenia infrastruktury technicznej oraz precyzując zasady ich realizacji;

11) zapewnienie udziału społeczeństwa w pracach nad niniejszym miejscowym planem zagospodarowania przestrzennego, w tym przy użyciu środków komunikacji elektronicznej poprzez:

a) ogłoszenie, obwieszczenie (w tym na stronie internetowej Biuletynu Informacji Publicznej) i zawiadomienie o przystąpieniu do sporządzenia projektu planu i zebraniu wniosków do planu, w tym za pomocą środków komunikacji elektronicznej,

b) ogłoszenie, obwieszczenie (w tym na stronie internetowej Biuletynu Informacji Publicznej) o wyłożeniu do publicznego wglądu projektu planu i możliwości składania uwag do planu, w tym za pomocą środków komunikacji elektronicznej;

12) zachowanie jawności i przejrzystości procedur planistycznych poprzez zastosowanie się do czynności formalno-prawnych w art. 17 ustawy z dnia 27 marca 2003 r. o planowaniu i zagospodarowaniu przestrzennym, jak również na podstawie art. 21, art. 39 i art. 54 ustawy z dnia 3 października 2008 r. o udostępnianiu informacji o środowisku oraz o ocenach oddziaływania na środowisko (t.j. Dz. U. z 2020 r. poz. 283, 284, 322, 471, 1378) przeprowadzając strategiczną ocenę

oddziaływania na środowisko skutków realizacji przedmiotowego miejscowego planu zagospodarowania przestrzennego;

13) potrzebę zapewnienia odpowiedniej ilości i jakości wody, do celów zaopatrzenia ludności poprzez istniejącą sieć wodociągową zapewniającą odpowiednią ilość i jakość wody do celów zaopatrzenia ludności.

II. Ustalając przeznaczenie terenu lub określając potencjalny sposób zagospodarowania i korzystania z terenu:

1) ważne były - interes publiczny i interesy prywatne, w tym zgłaszane w postaci wniosków i uwag, zmierzające do ochrony istniejącego stanu zagospodarowania terenu, jak i zmian w zakresie jego zagospodarowania poprzez uwzględnienie uzasadnionych wniosków do planu;

2) ważne były analizy ekonomiczne, środowiskowe i społeczne poprzez sporządzenie prognozy finansowej, opracowania ekofizjograficznego oraz prognozy oddziaływania na środowisko do przedmiotowego planu oraz wyłożenie do publicznego wglądu projektu planu i możliwości składania uwag do planu.

III. Dopuszczając nową zabudowę, uwzględniono wymagania ładu przestrzennego, efektywnego gospodarowania przestrzenią oraz walorów ekonomicznych przestrzeni w zakresie:

1) kształtowania struktur przestrzennych przy uwzględnieniu dążenia do minimalizowania transportochłonności układu przestrzennego poprzez lokalizację zabudowy opartej o istniejący system komunikacji;

2) lokalizowania nowej zabudowy w sposób umożliwiający mieszkańcom maksymalne wykorzystanie publicznego transportu zbiorowego jako podstawowego środka transportu;

3) zapewniania rozwiązań przestrzennych poprzez rozplanowanie układu komunikacyjnego;

4) dążenia do planowania i lokalizowania nowej zabudowy:

a) na obszarach o w pełni wykształconej zwartej strukturze funkcjonalno-przestrzennej, w granicach jednostki osadniczej w rozumieniu art. 2 pkt 1 ustawy z dnia 29 sierpnia 2003 r. o urzędowych nazwach miejscowości i obiektów fizjograficznych (t.j. Dz. U. 2019 r. poz. 1443), w szczególności poprzez uzupełnianie istniejącej zabudowy - projekt przewiduje uzupełnienie i uporządkowanie struktury funkcjonalno-przestrzennej;

b) na terenach położonych na obszarach innych niż wymienione w lit. a, wyłącznie w sytuacji braku dostatecznej ilości terenów przeznaczonych pod dany rodzaj zabudowy położonych na obszarach, o których mowa w lit. a; przy czym w pierwszej kolejności na obszarach w najwyższym stopniu przygotowanych do zabudowy, przez co rozumie się obszary charakteryzujące się najlepszym dostępem do sieci komunikacyjnej oraz najlepszym stopniem wyposażenia w sieci wodociągowe, kanalizacyjne, elektroenergetyczne, gazowe, ciepłownicze oraz sieci i urządzenia telekomunikacyjne, adekwatnych dla nowej, planowanej zabudowy - projekt planu określa zasady modernizacji, rozbudowy i budowy infrastruktury technicznej.

IV. Niniejszy plan miejscowy zachowuje zgodność z wynikami analizy, o której mowa w art. 32 ust. 1 ustawy o planowaniu poprzez: Uchwałę o której mowa w art. 32 ust. 2 ustawy o planowaniu i zagospodarowaniu przestrzennym podjęta została przez Radę Gminy Skrwilno uchwałą Nr XXVIII/181/17 z dnia 13 września 2017 r.

V. Niniejszy plan miejscowy wywierał będzie wpływ na finanse publiczne, w tym budżet gminy poprzez wpływy z podatków od nieruchomości.

VI. Zapisane w projekcie planu ustalenia są zgodne z polityką przestrzenną wyrażoną w Studium uwarunkowań i kierunków zagospodarowania przestrzennego gminy Skrwilno.

W świetle wyżej wymienionych okoliczności uchwalenie przedstawionego projektu planu w przedłożonej przez Wójta Gminy Skrwilno formie jest uzasadnione.